REGIONE PIEMONTE

PROVINCIA DI CUNEO

COMUNE DI PRIOLA

PROVINCIA DI CUNEO

RIPRISTINO DIFESA SPONDALE NEL FIUME TANARO

A MONTE DELLA LOC. PIANCHIOSSO

CN_A18_430_16_641

Ordinanza Commissariale n°3/A18.000/430 in data 22.03.2017

PROGETTO DEFINITIVO - ESECUTIVO

3.5 SEZIONI TRASVERSALI N°17-20

SCALA 1:250

Priola, li Luglio 2017

Redatto da:
ing. Alberto FERRERI

STUDIO TECNICO FERRERI - Ing. Alberto Ferreri - Tel. 0174 81109
Piazza Vittorio Veneto n°2 - GARESSIO - (CN)

SEZIONE N. : 17

DIST.PROG. : 360,00 ml.

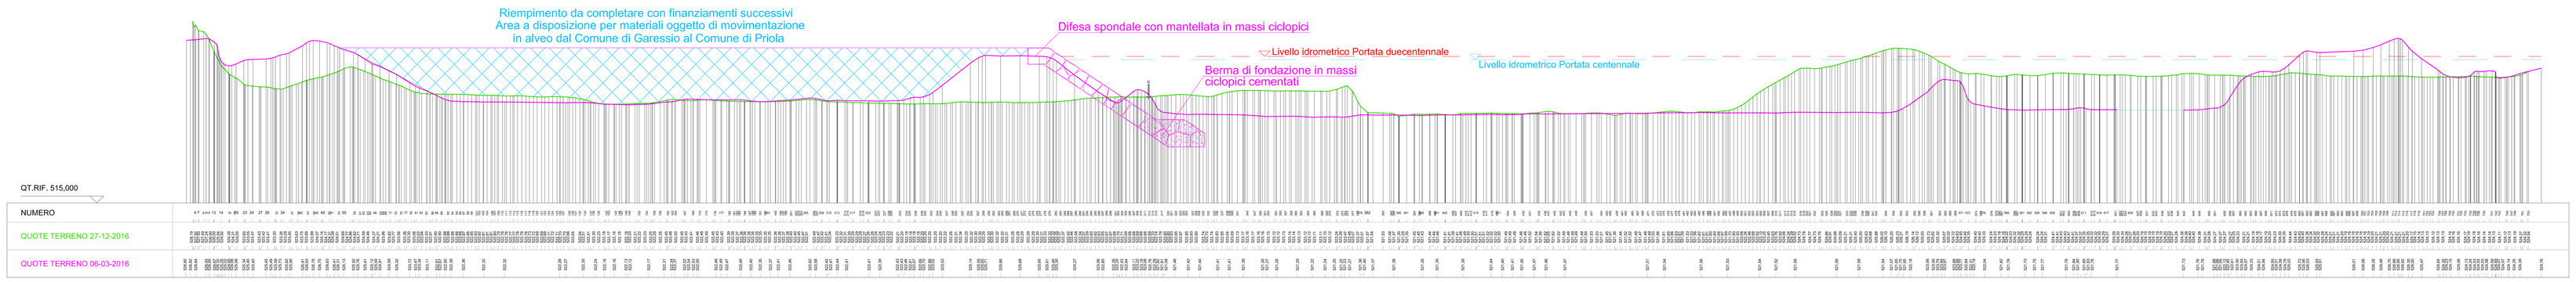

SEZIONE N. : 18

DIST.PROG. : 400,00 ml.

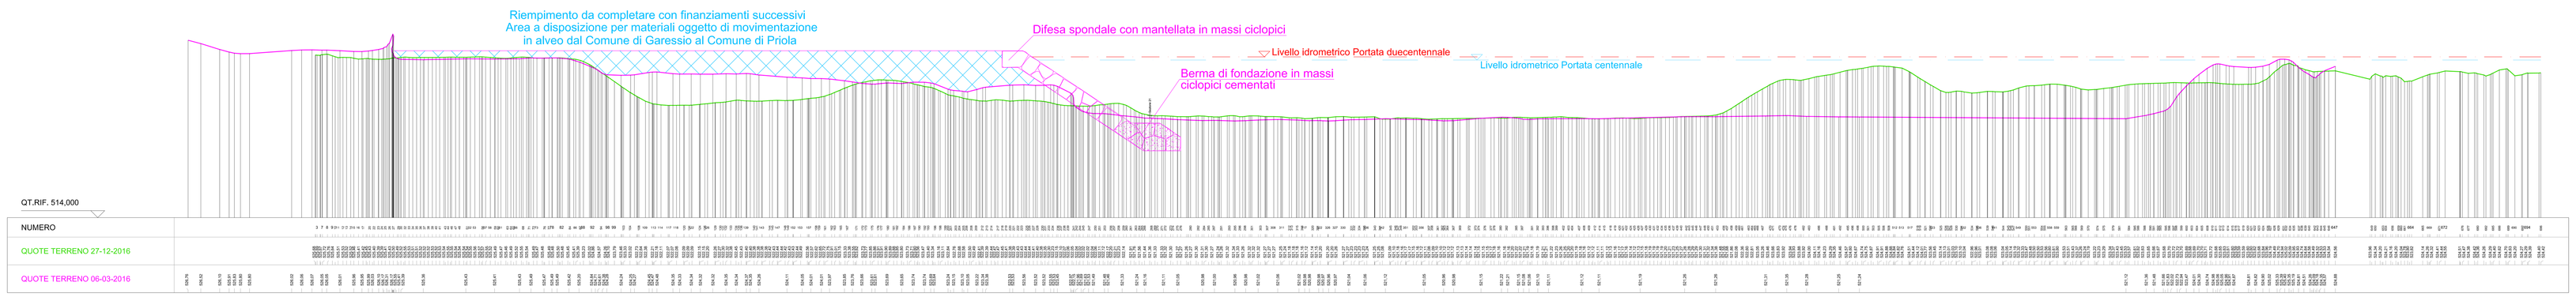

SEZIONE N. : 19

DIST.PROG. : 440,00 ml.

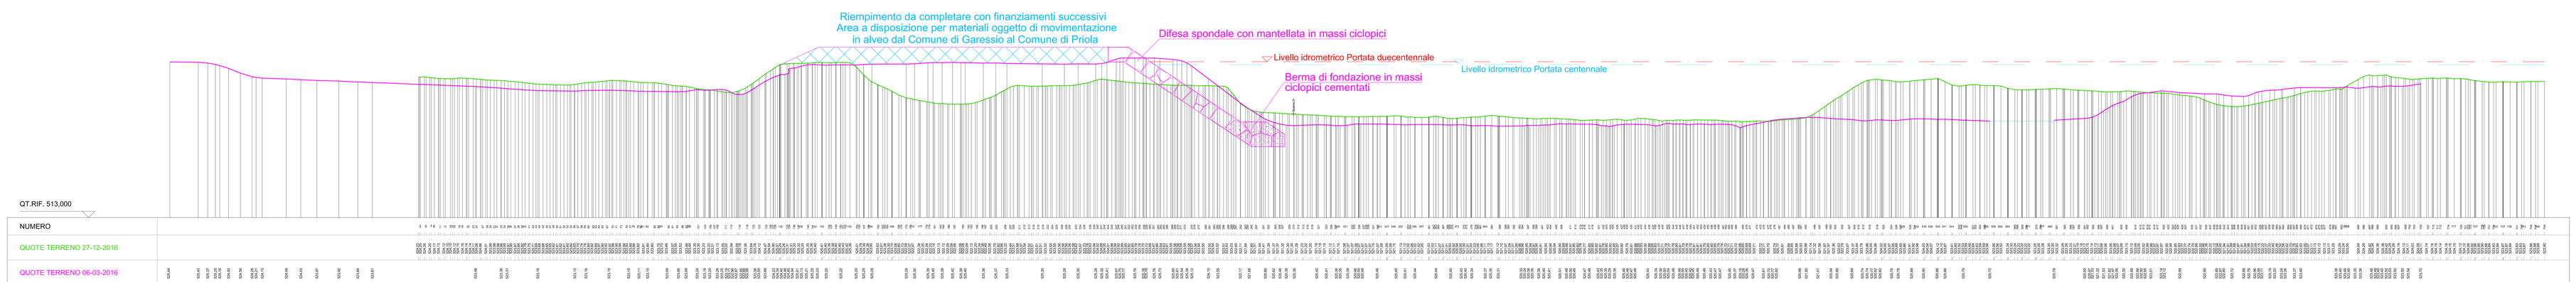

LOTTO 1 - Finanziato dalla Regione Piemonte
Difesa spondale con mantellata in massi ciclopici Lungh. 275 ml.
Piede di fondazione con massi intasati di calcestruzzo

LOTTO 2 da finanziare a seguito convenzione ANAS ed RFI
Difesa spondale con mantellata in massi ciclopici Lung. 195 ml.
Piede di fondazione con massi intasati di calcestruzzo

SEZIONE N. : 20
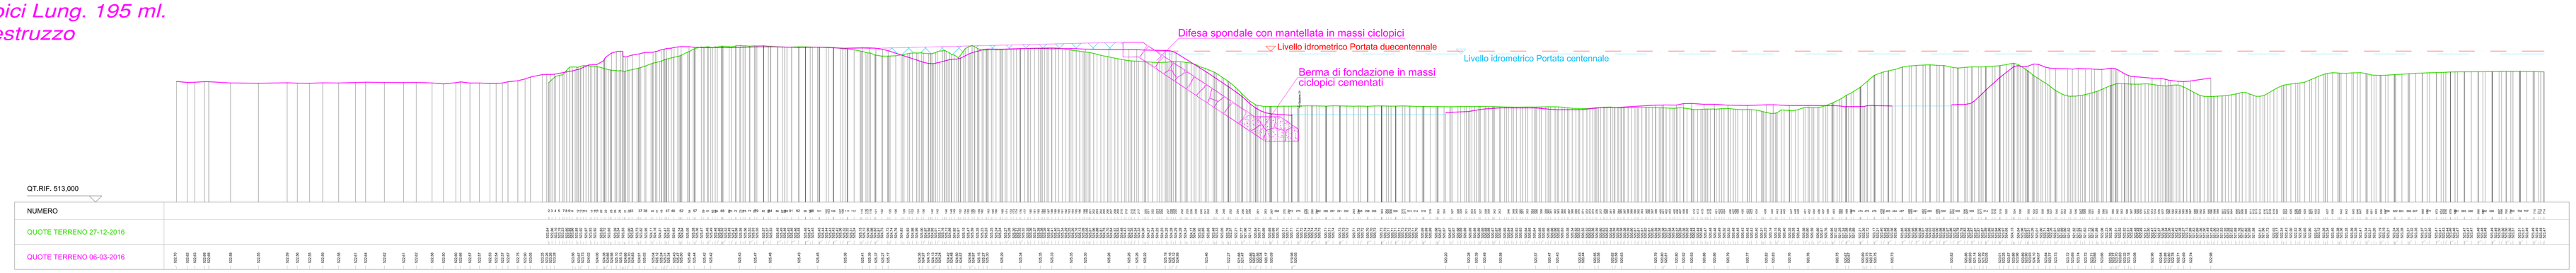
DIST.PROG. : 470,00 ml.