


PLANIMETRIA SOVRAPPOSIZIONE CATASTALE - Scala 1 : 500

ELENCO MAPPAI INTERESSATI:
FOGLIO 59 MAPPAI:
31-34-35-36-38-39-40-41-42-43-46-47-48-49-50-51-52-53-87-89-91-350-351-470-482-483-525-535-596-597

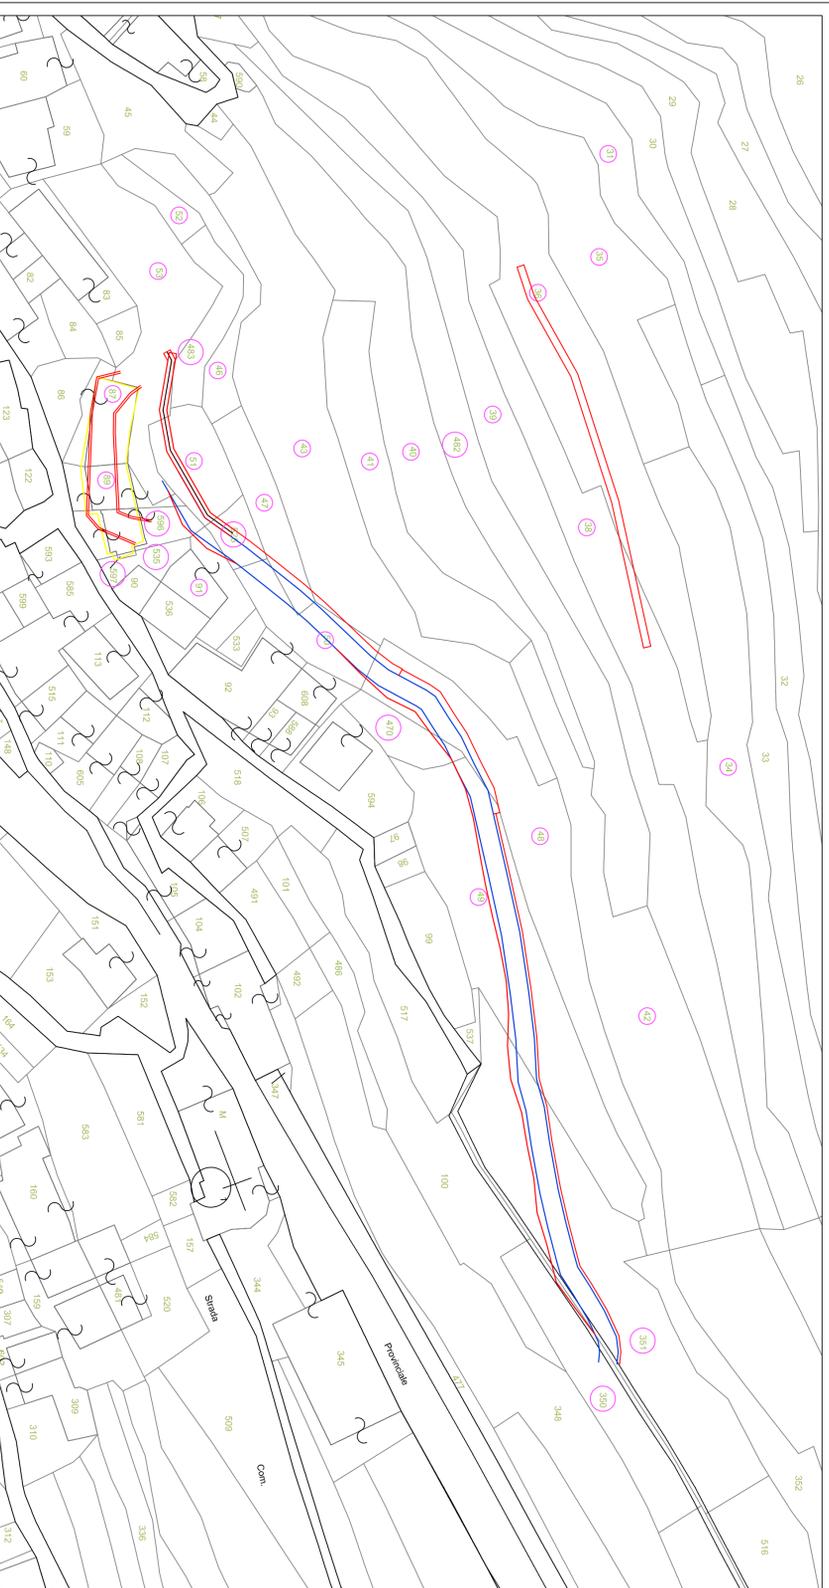

STUDIO ASSOCIATO DI

INGEGNERIA, GEOLOGIA E ARCHITETTURA

Via Cavour n.30 - 17051 - Andora (SV) tel/fax:0182684303 e-mail:stafingeo@libero.it

COMUNE DI BRIGA ALTA
PROVINCIA DI CUNEO

ELABORATI GRAFICI

"SISTEMAZIONE MOVIMENTO FRANOSO IN FRAZ. PIAGGIA
CODICE INTERVENTO CN_A18_430_16_142"
PROGETTO ESECUTIVO

REVISIONE	DESCRIZIONE	DATA

Comittente: COMUNE DI BRIGA ALTA

SCALA
1:500

TAV. 1 PLANIMETRIA SOVRAPPOSIZIONE CATASTALE

DATA:

APRILE 2017

Progettisti:
Ing. MAURO MARCHIANO
Geol. VITTORIO VEZZARO