


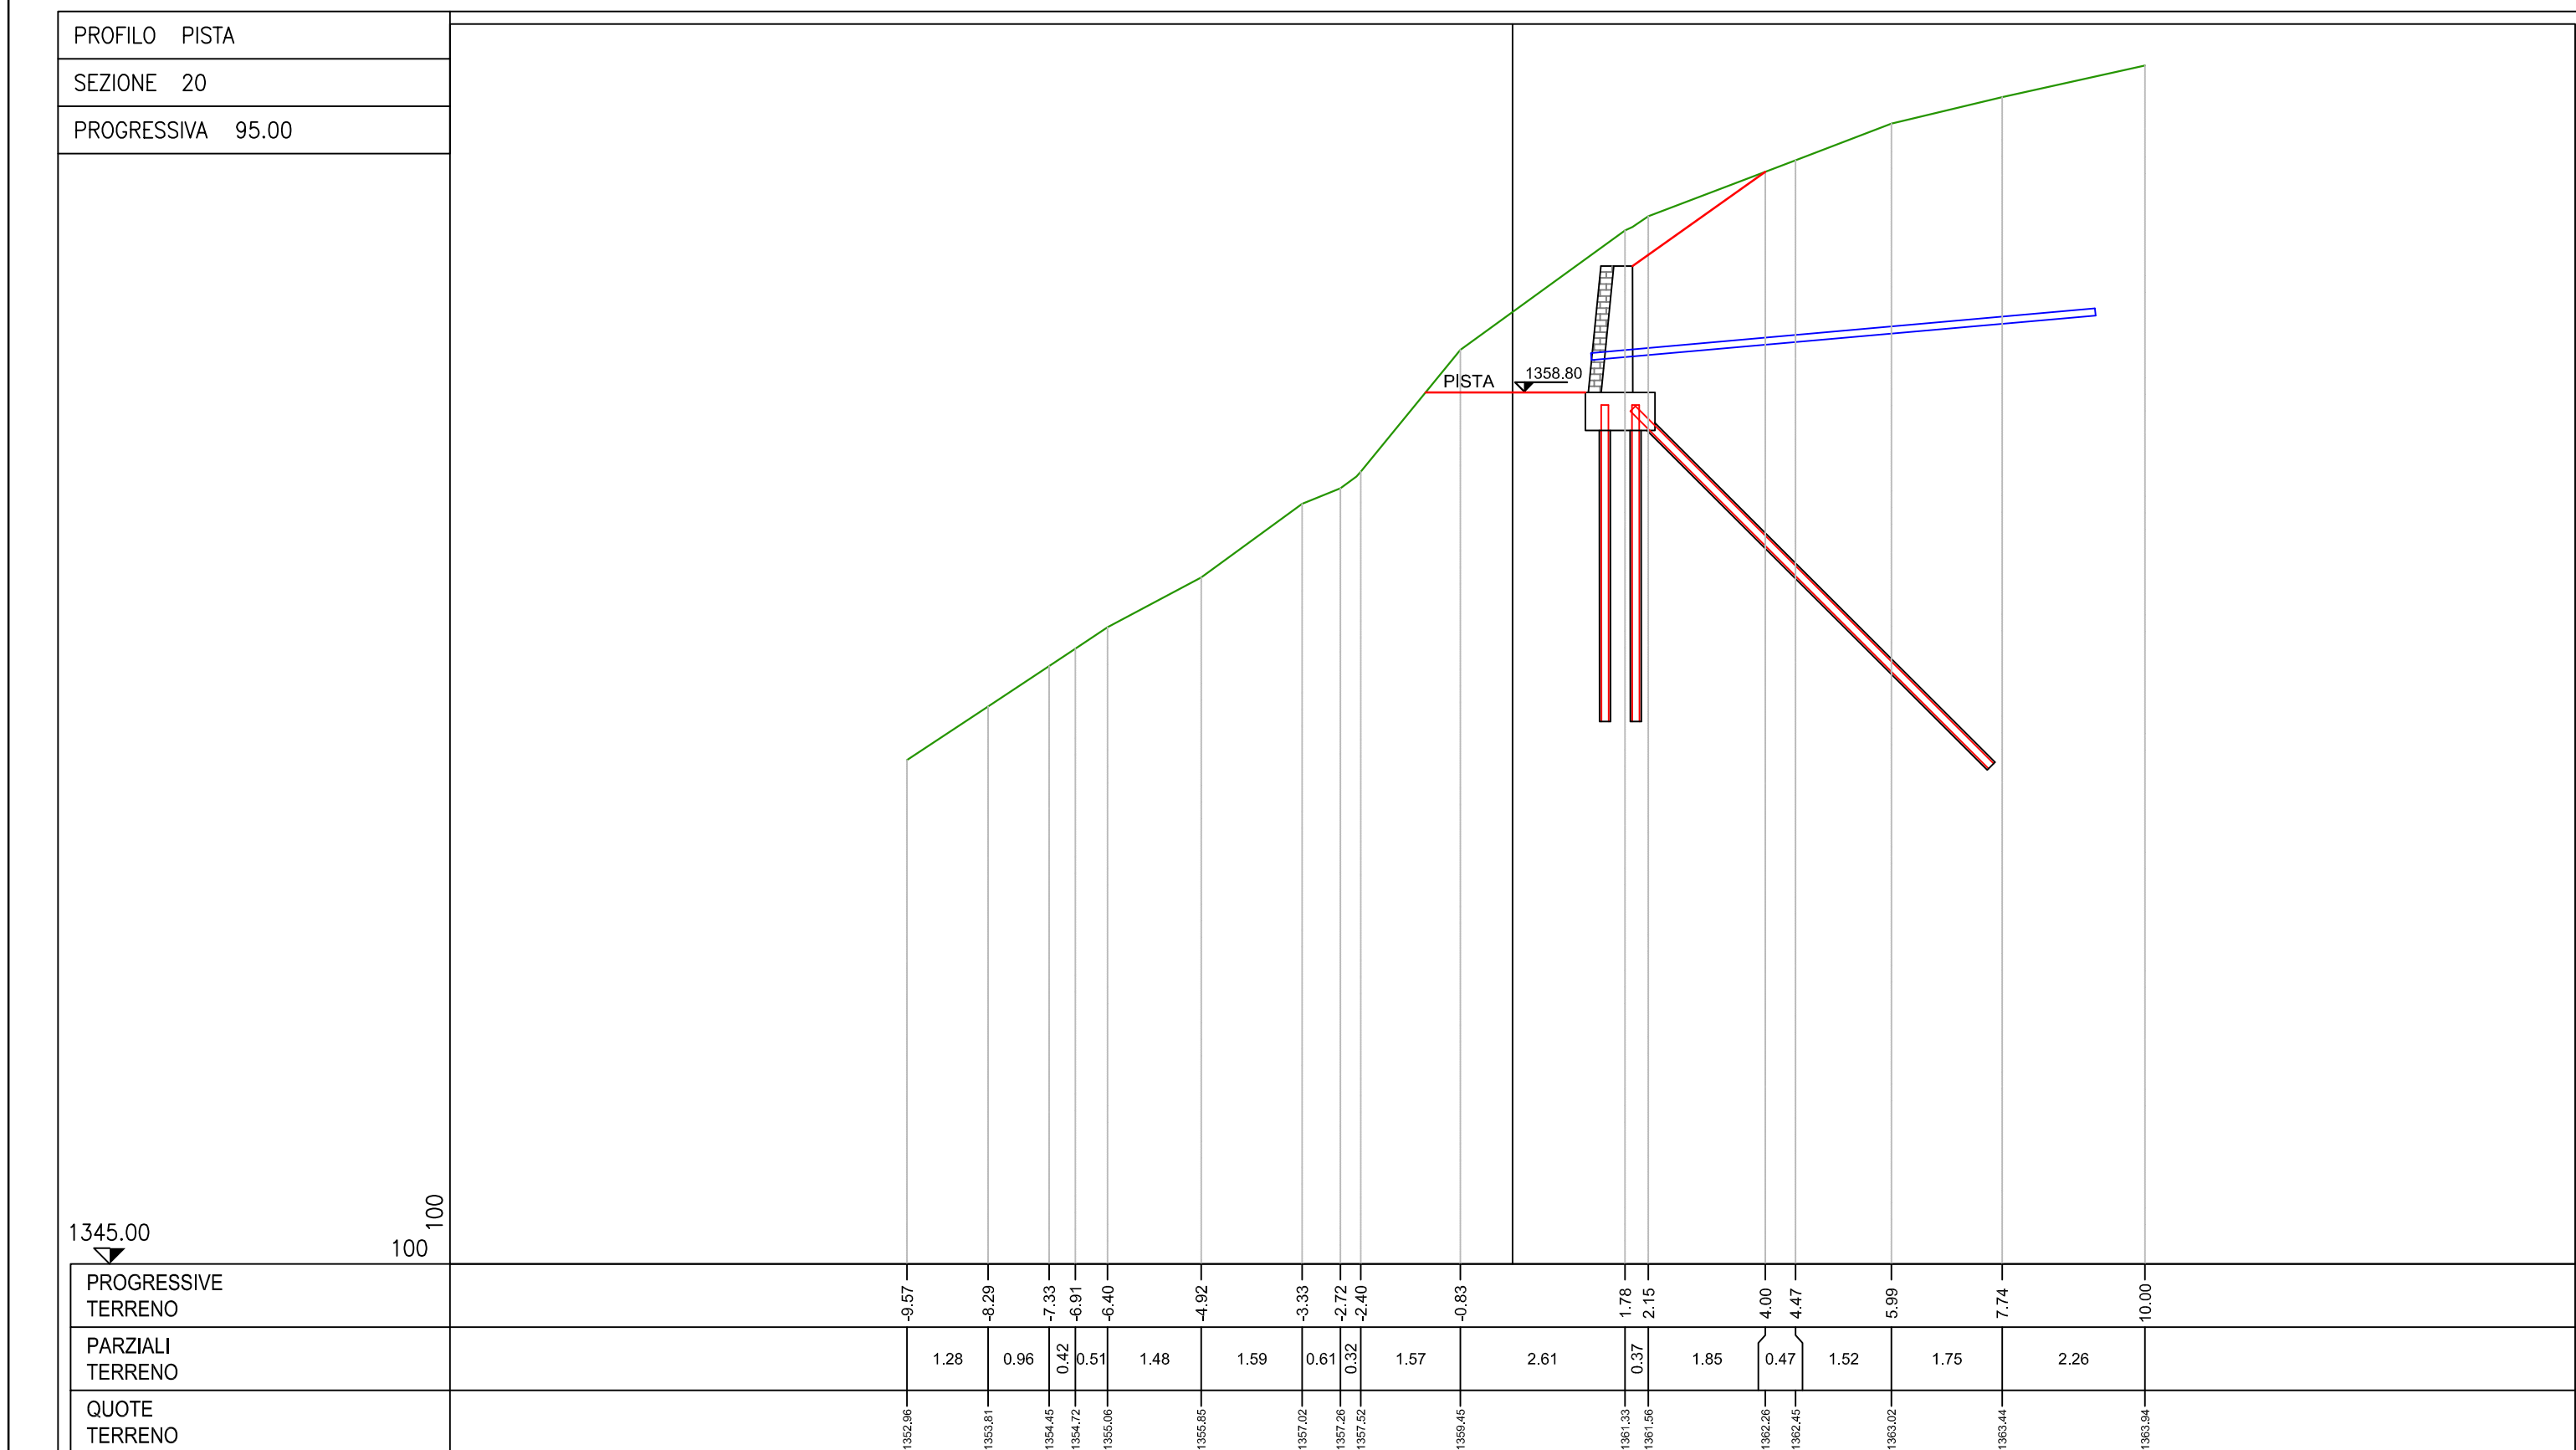
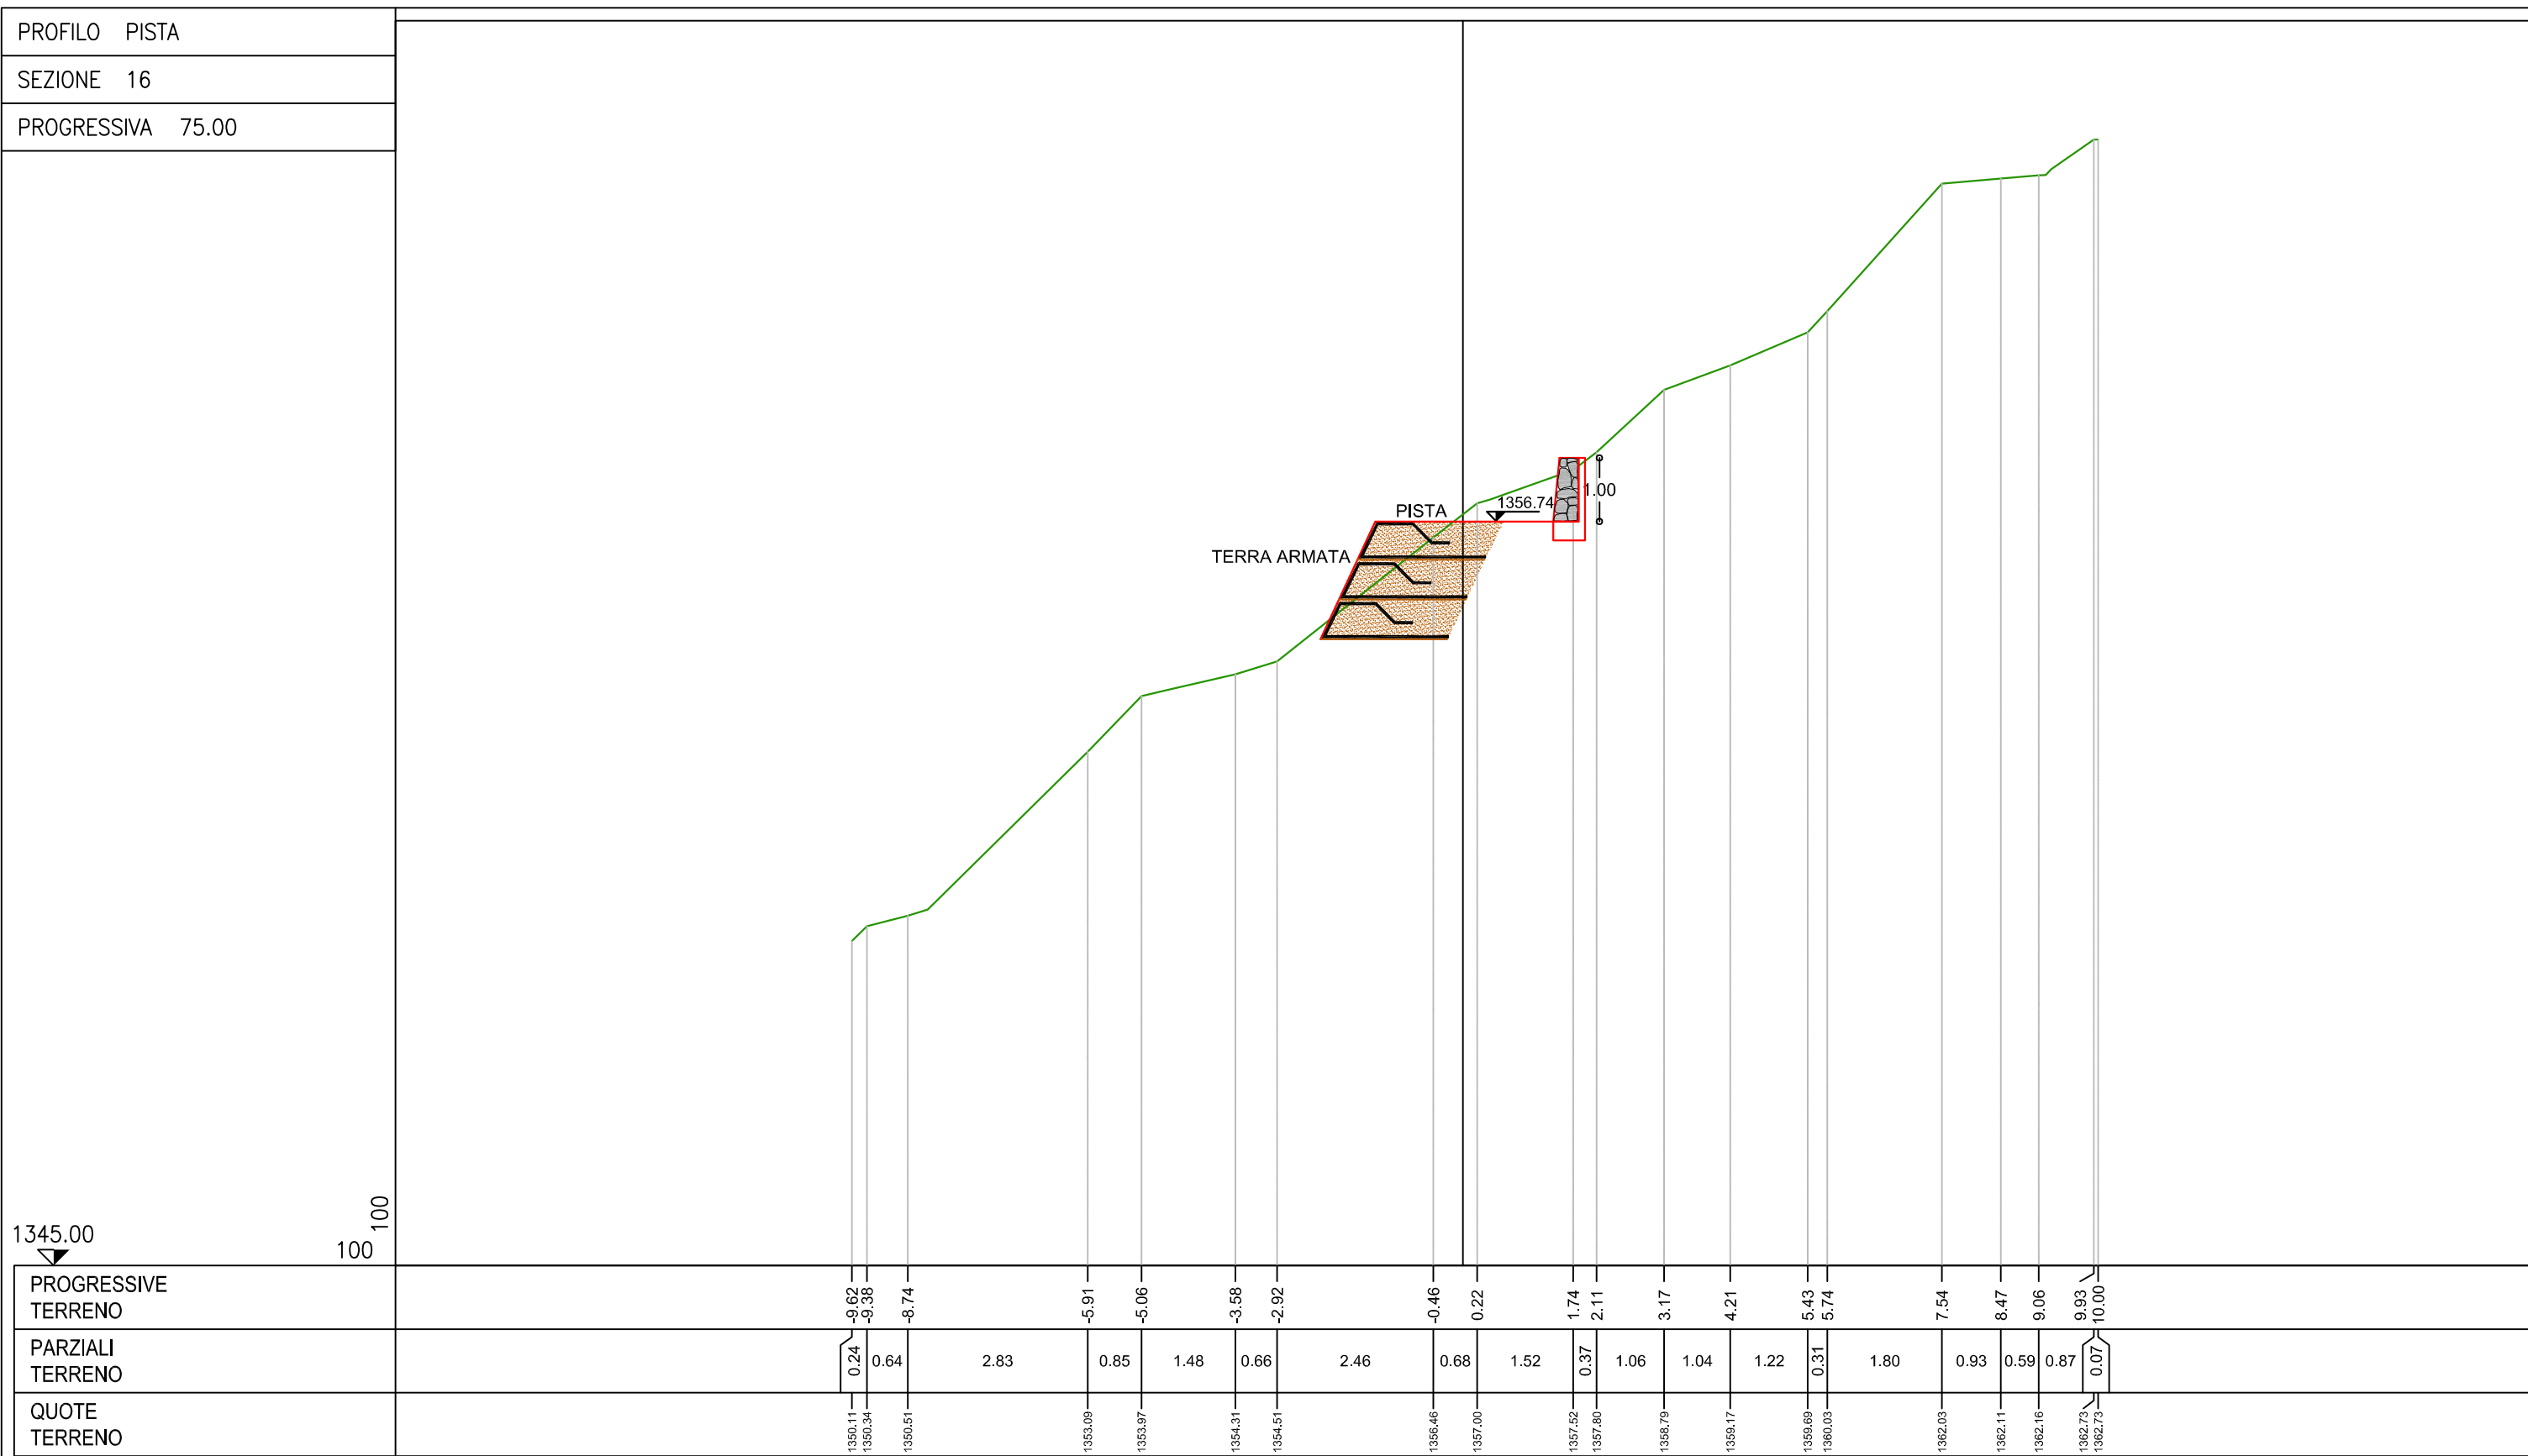
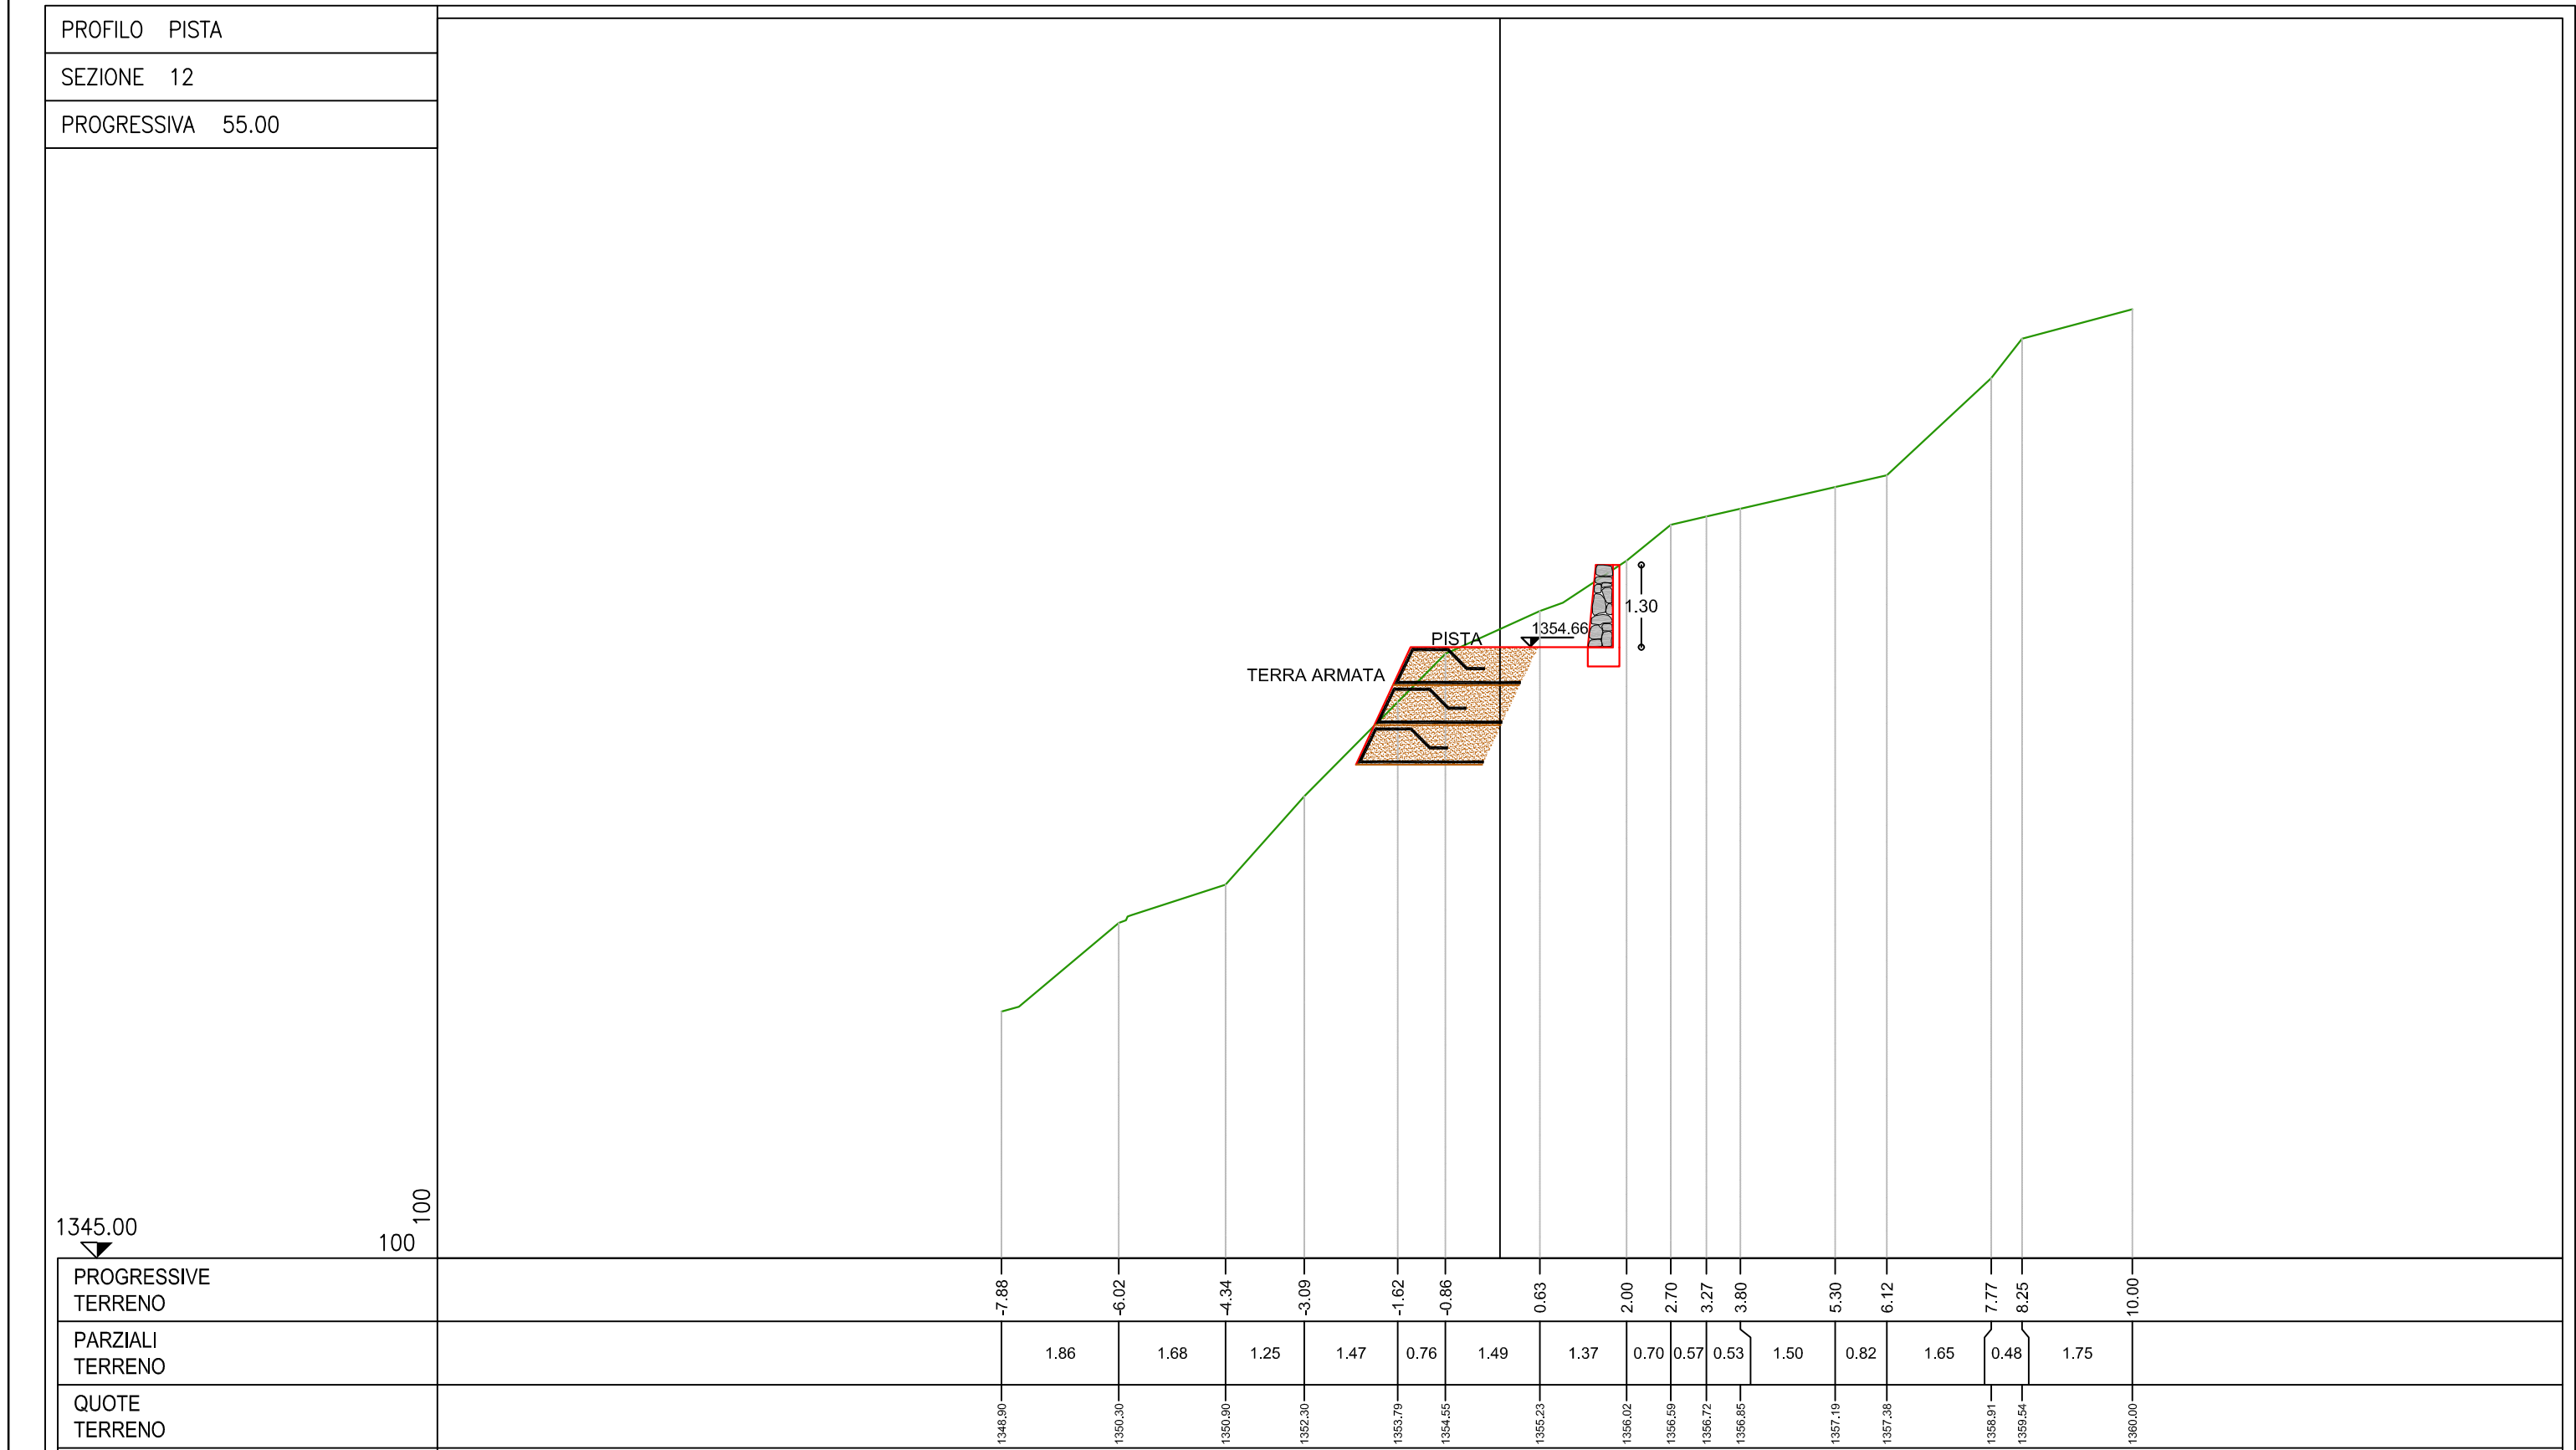
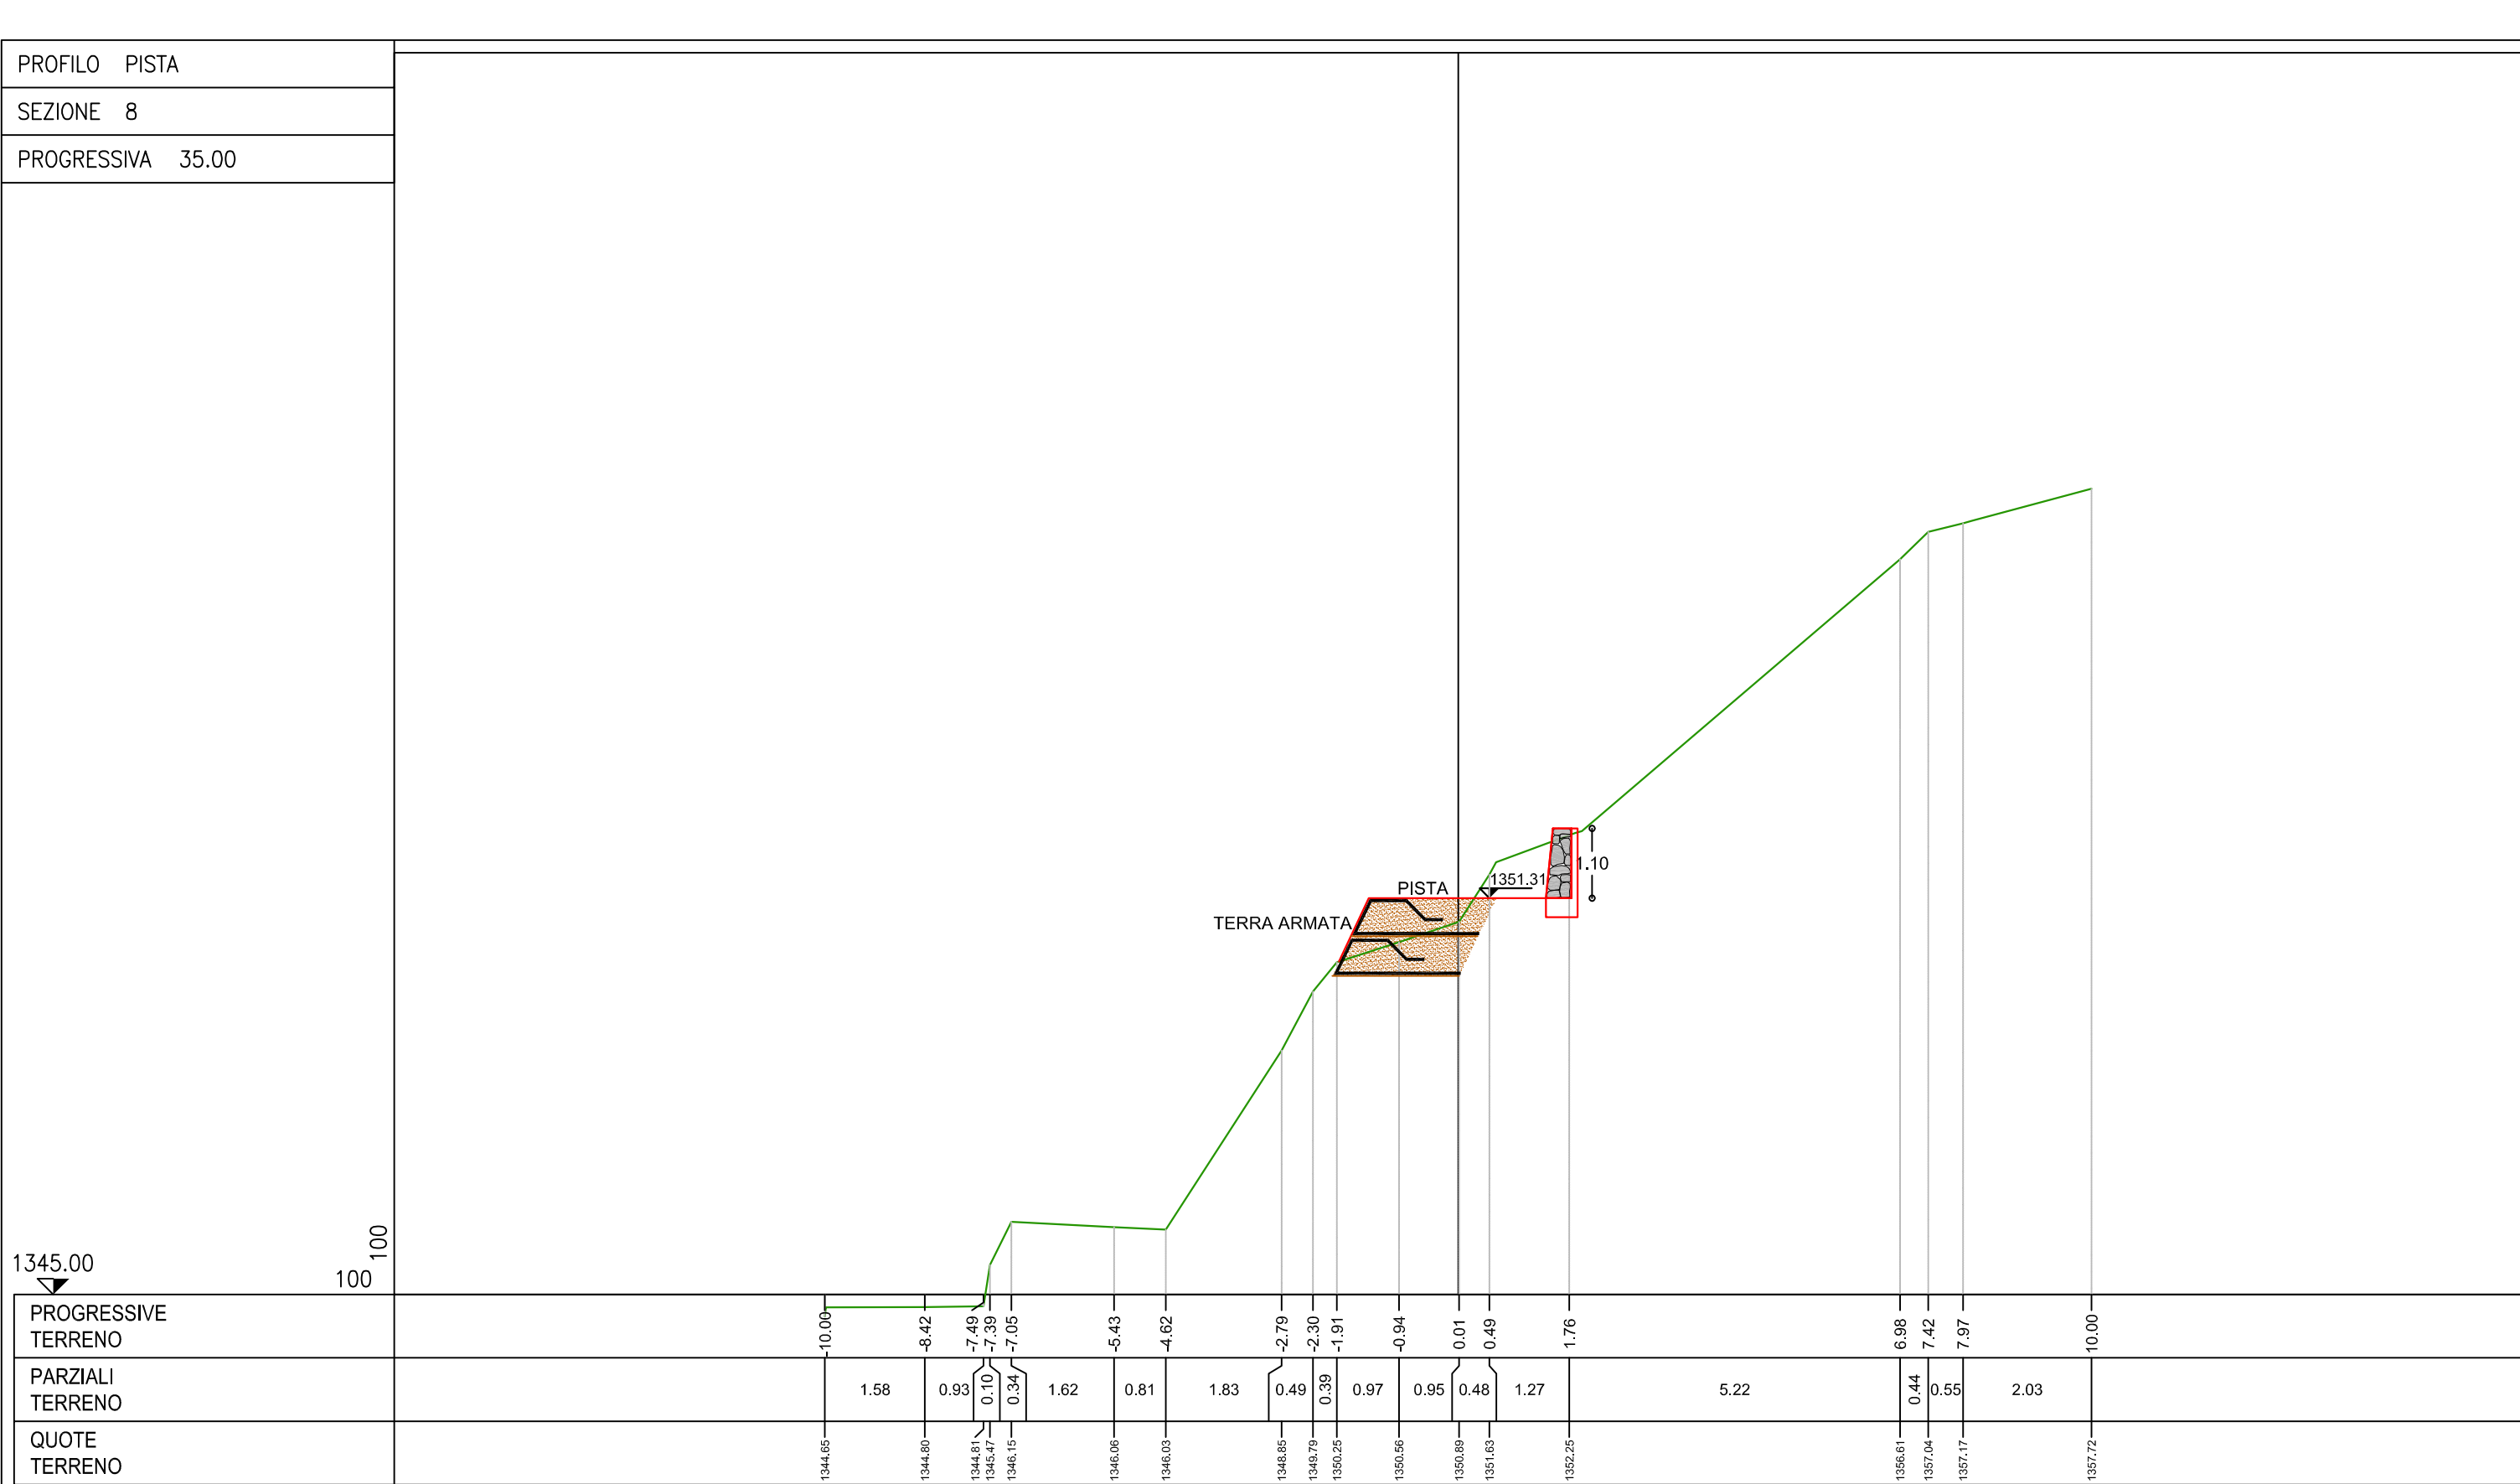


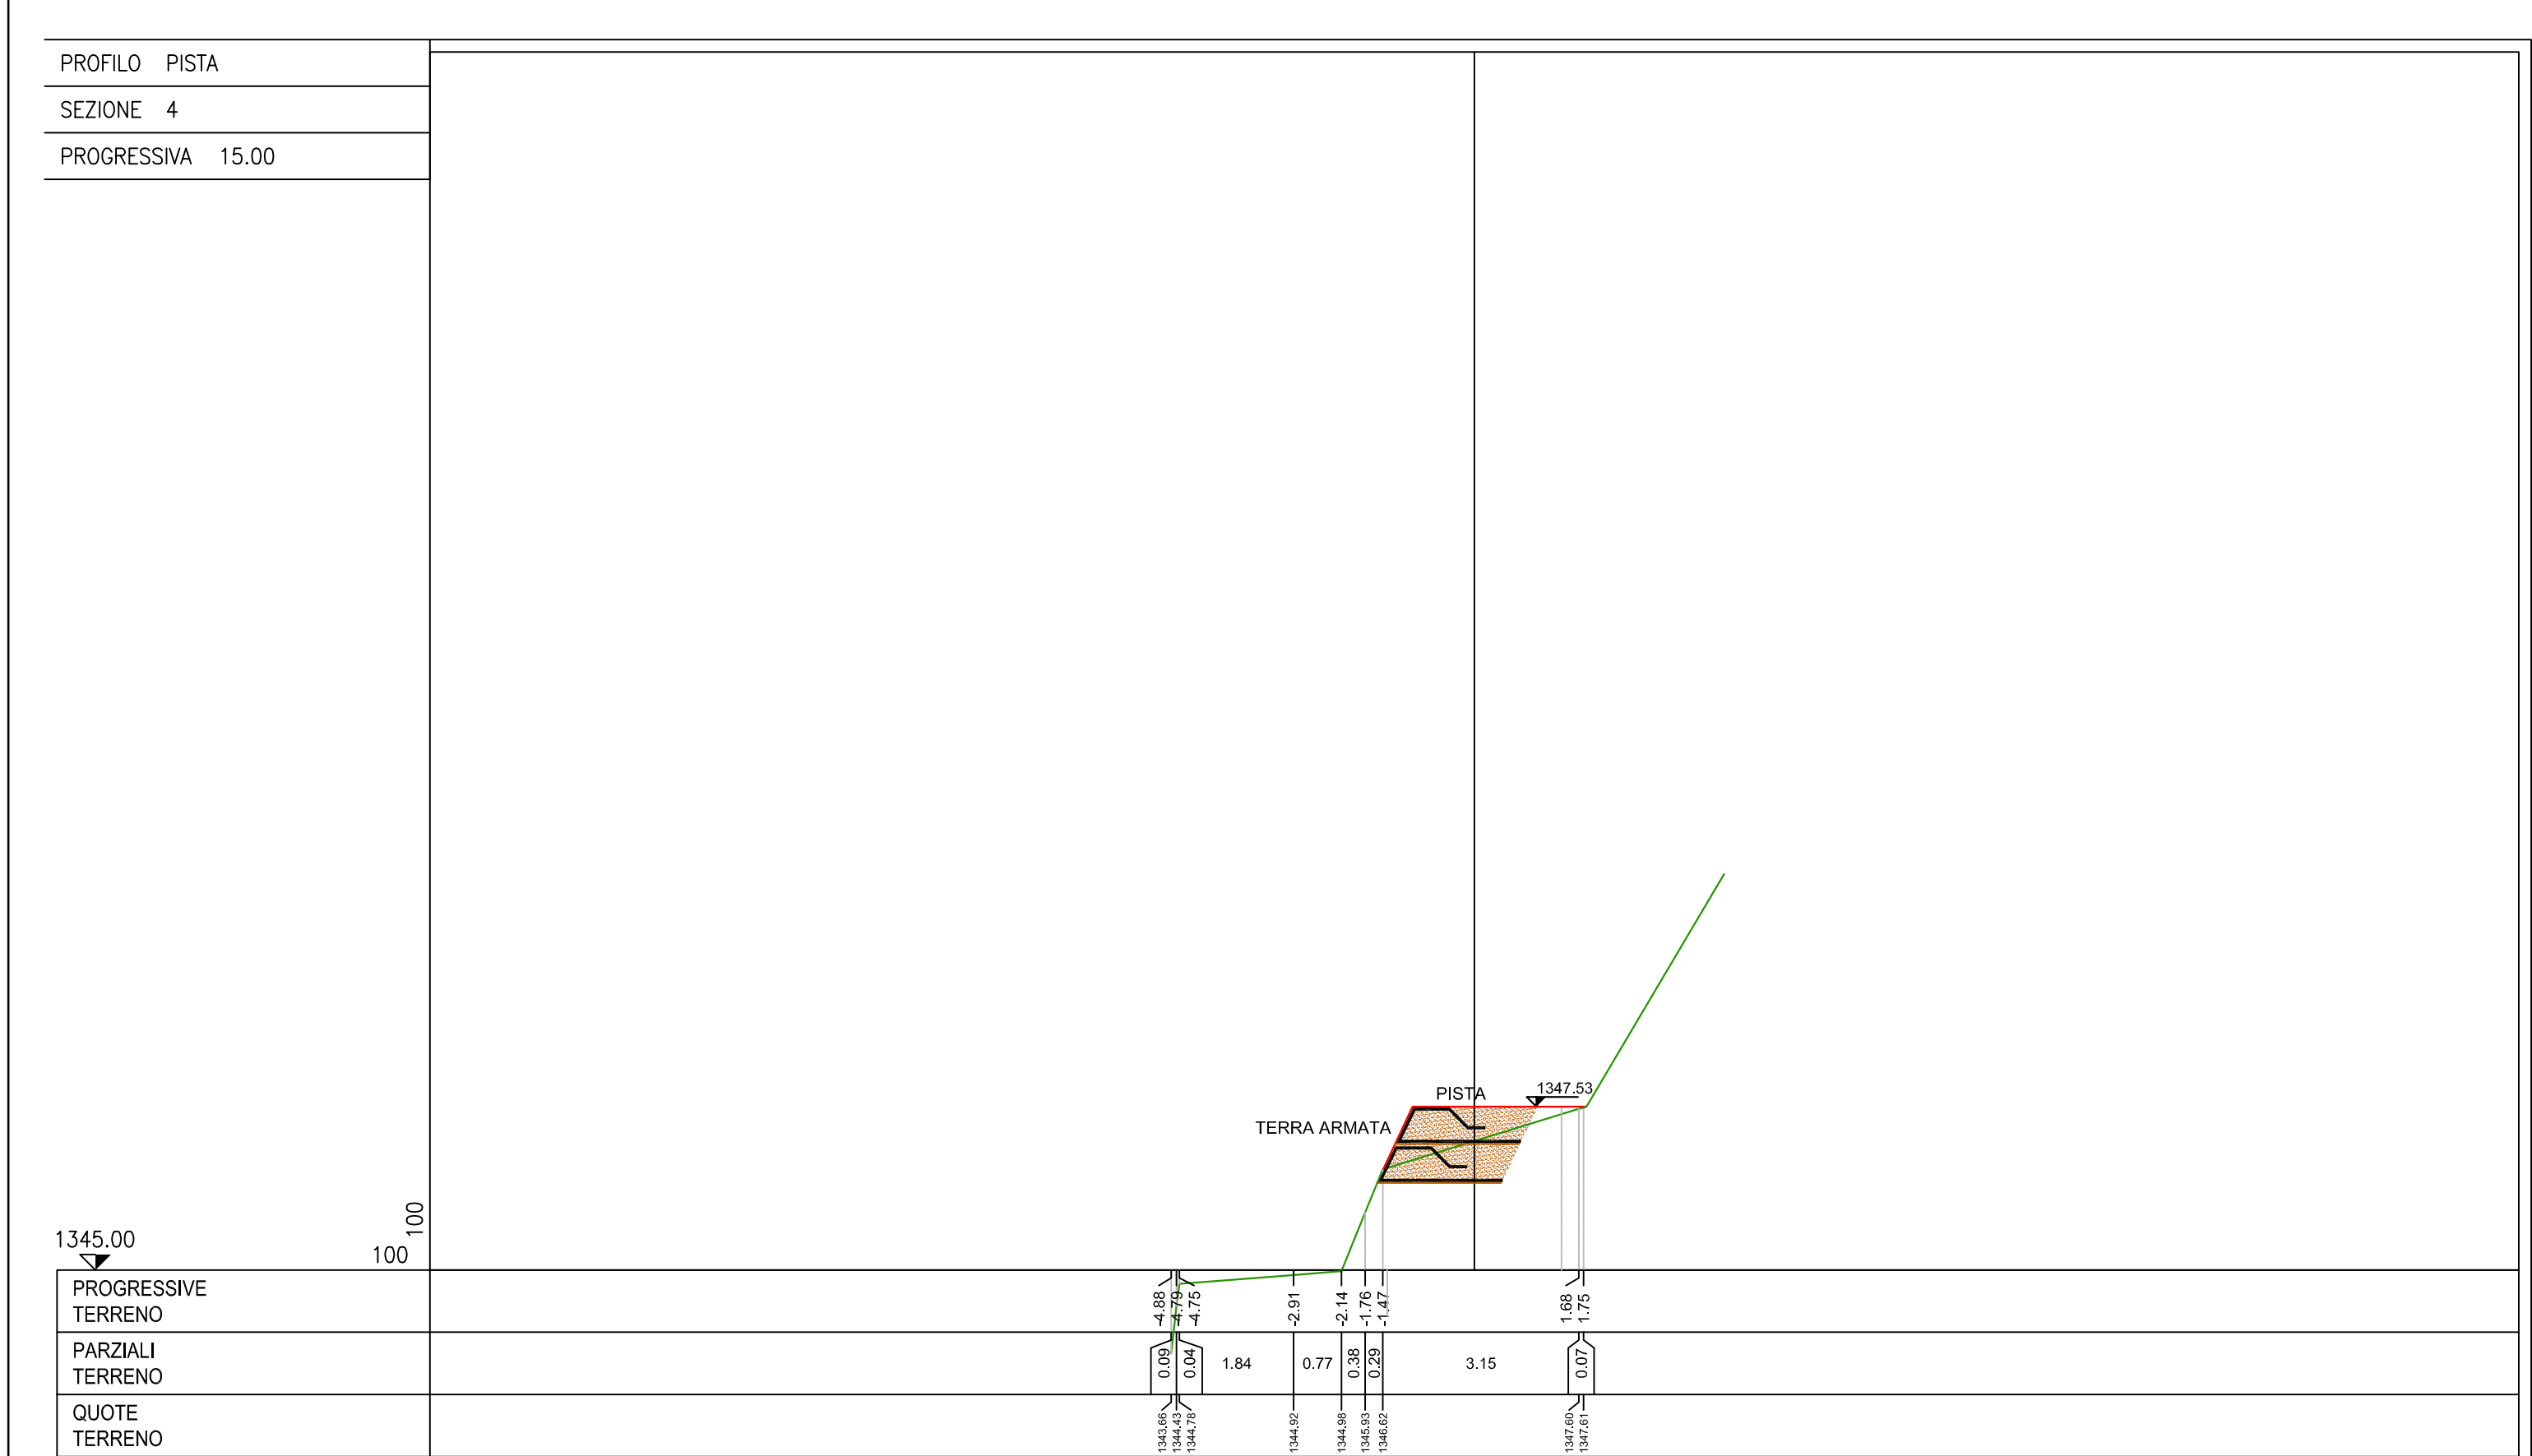

PARTICOLARE MURO IN PIETRA
Scala 1 : 50

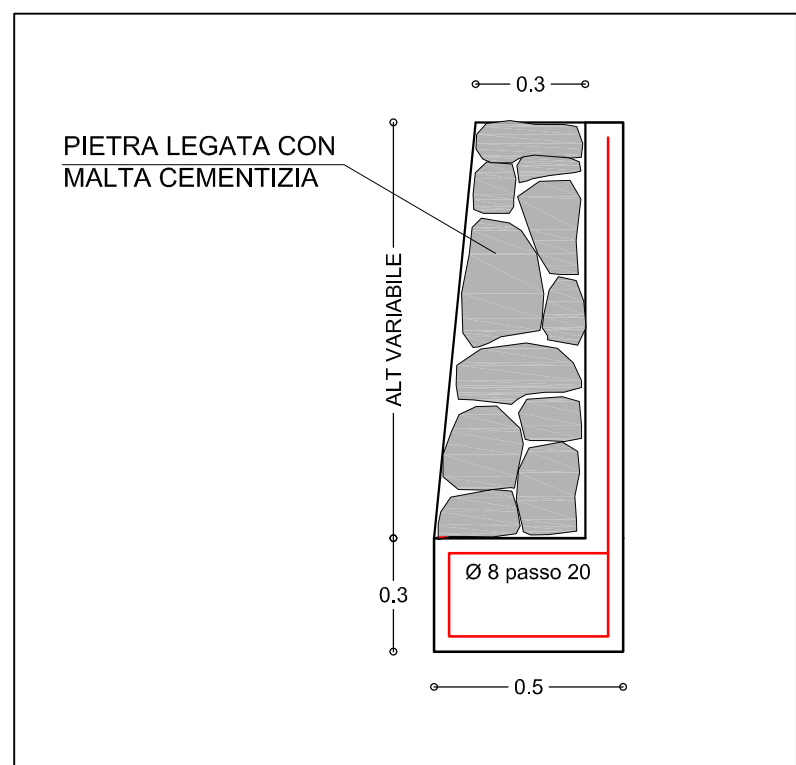

PARTICOLARE TERRA ARMATA - Scala 1 : 200

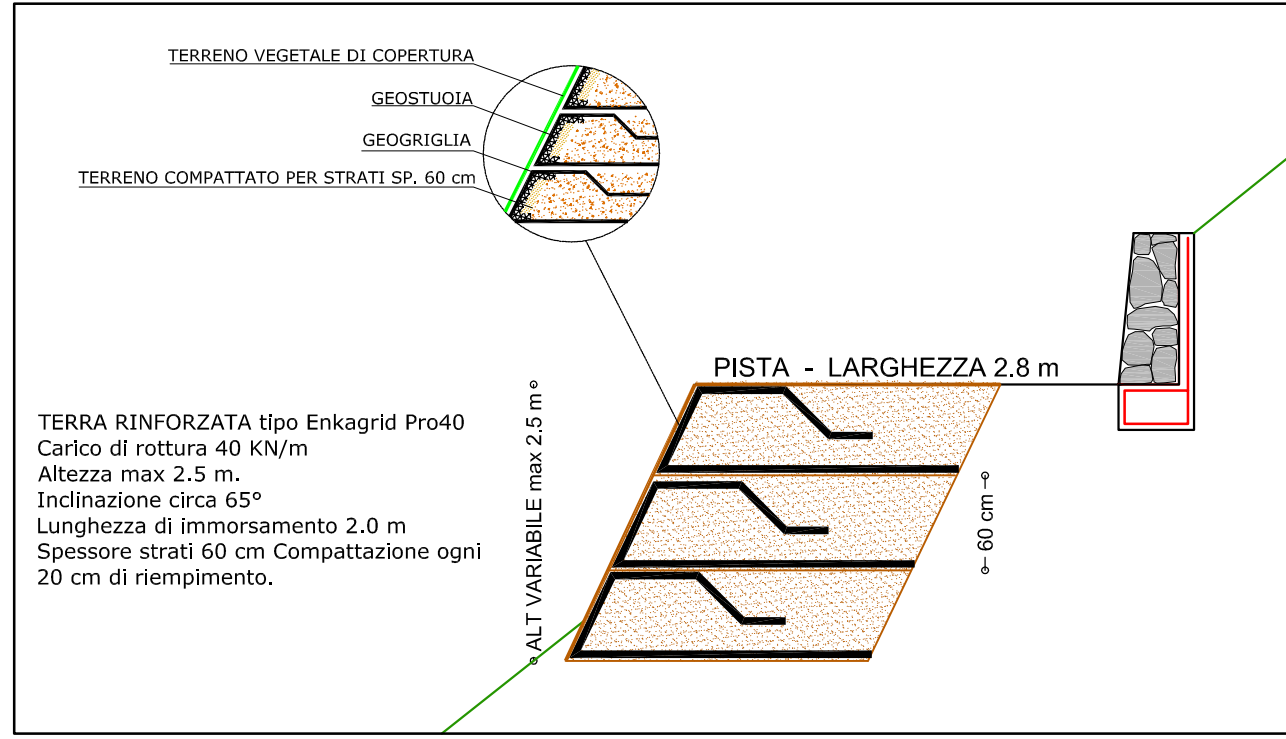

STUDIO ASSOCIATO DI
INGEGNERIA, GEOLOGIA E ARCHITETTURA
Via Cavour n.30 - 17051 - Andora (SV) tel/fax:0182684363 e-mail:stingeo@libero.it

COMUNE DI BRIGA ALTA
PROVINCIA DI CUNEO

ELABORATI GRAFICI

"SISTEMAZIONE MOVIMENTO FRANOSO IN FRAZ. PIAGGIA
CODICE INTERVENTO CN_A18_430_16_142"

PROGETTO ESECUTIVO

REVISIONE	DESCRIZIONE	DATA

Committente: COMUNE DI BRIGA ALTA

SCALA
1 : 100

TAV.
10

SEZIONI TRACCIATO PISTA e PARTICOLARI

Progettisti:
Ing. MAURO MARCHIANO
Geol. VITTORIO VEZZARO

DATA:
APRILE 2017