

VERIFICA LR45/89 VINCOLO IDROGEOLOGICO


SUPERFICIE OGGETTO DI INTERVENTO:



1370 mq < 5000 mq

SOMMA STERRI e RIPORTI:

1800 mc > 2500 mc

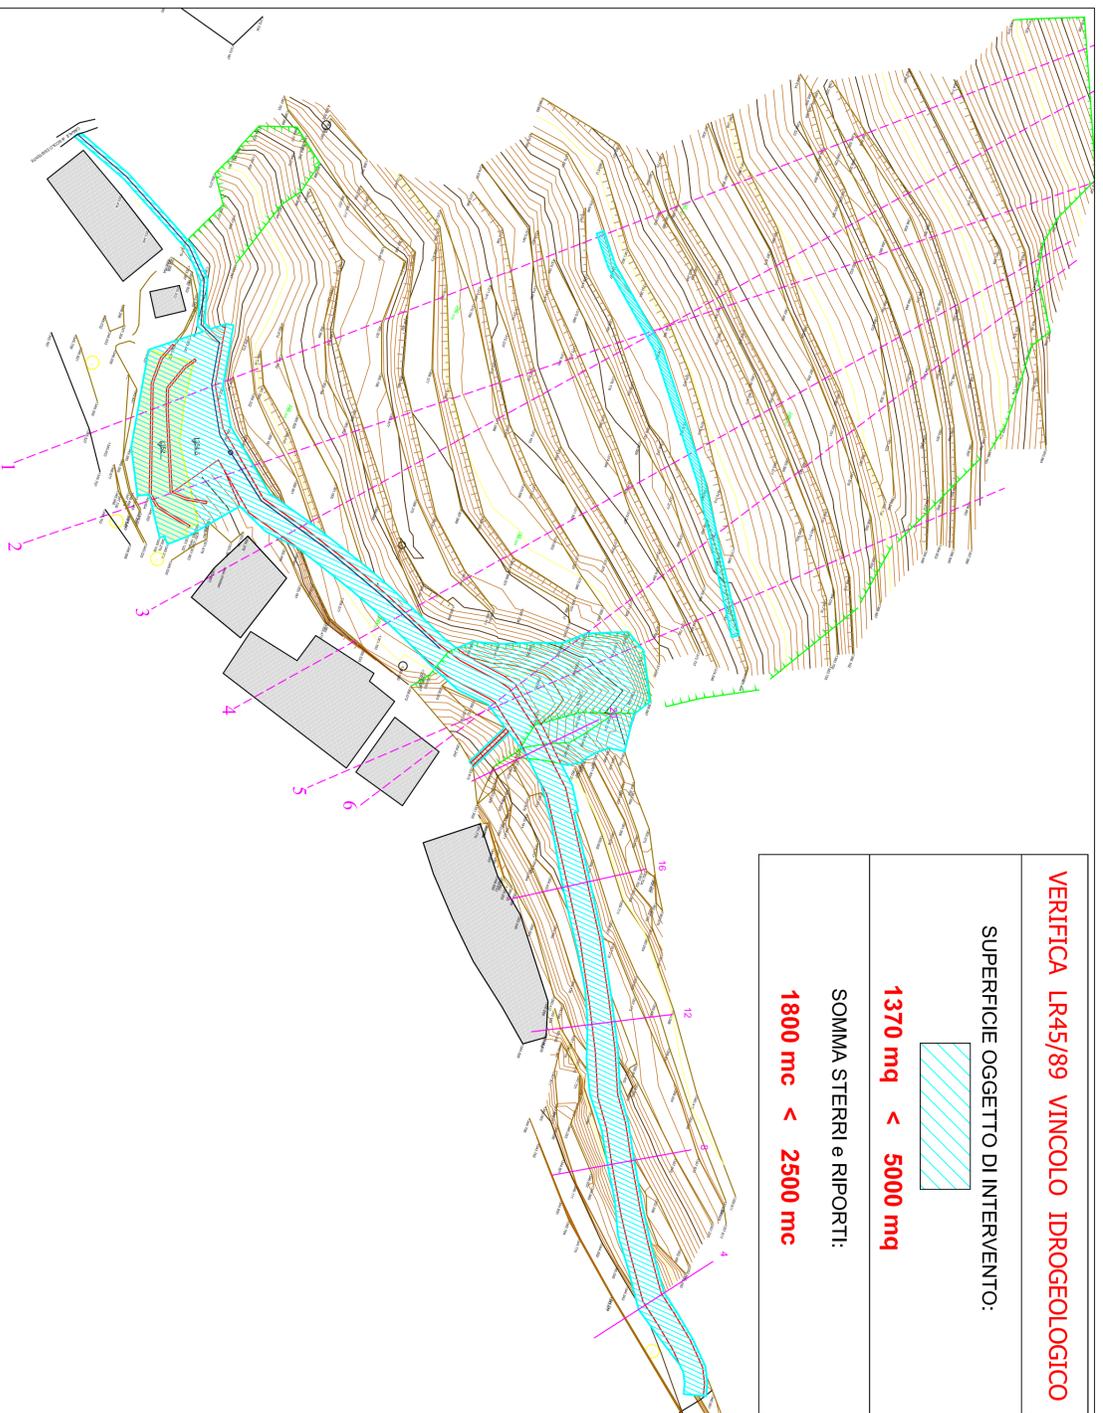

PLANIMETRIA INDIVIDUAZIONE SUPERFICIE INTERESSATA
DIMOSTRAZIONE VERIFICA LR 45/89 VINCOLO IDROGEOLOGICO
Scala 1 : 500



STUDIO ASSOCIATO DI

INGEGNERIA, GEOLOGIA E ARCHITETTURA

Via Cavour n.30 - 12051 - Andora (SV) tel/fax:012269433 e-mail:stingeo@libero.it

COMUNE DI BRIGA ALTA
PROVINCIA DI CUNEO

ELABORATI GRAFICI

"SISTEMAZIONE MOVIMENTO FRANOSO IN FRAZ. PIAGGIA
CODICE INTERVENTO CN_A18_430_16_142"

PROGETTO ESECUTIVO

REVISIONE	DESCRIZIONE	DATA

Committente: COMUNE DI BRIGA ALTA

SCALA
1:500

TAV. 11 TAVOLA DIMOSTRATIVA LR 45/89 VINCOLO IDROGEOLOGICO

Progettisti:
Ing. MAURO MARCHIANO
Geol. VITTORIO VEZZARO

DATA:
APRILE 2017