





ORTOFOTO CON INDIVIDUAZIONE PUNTO DI VISTA FOTOGRAFICO



FOTOGRAFIA

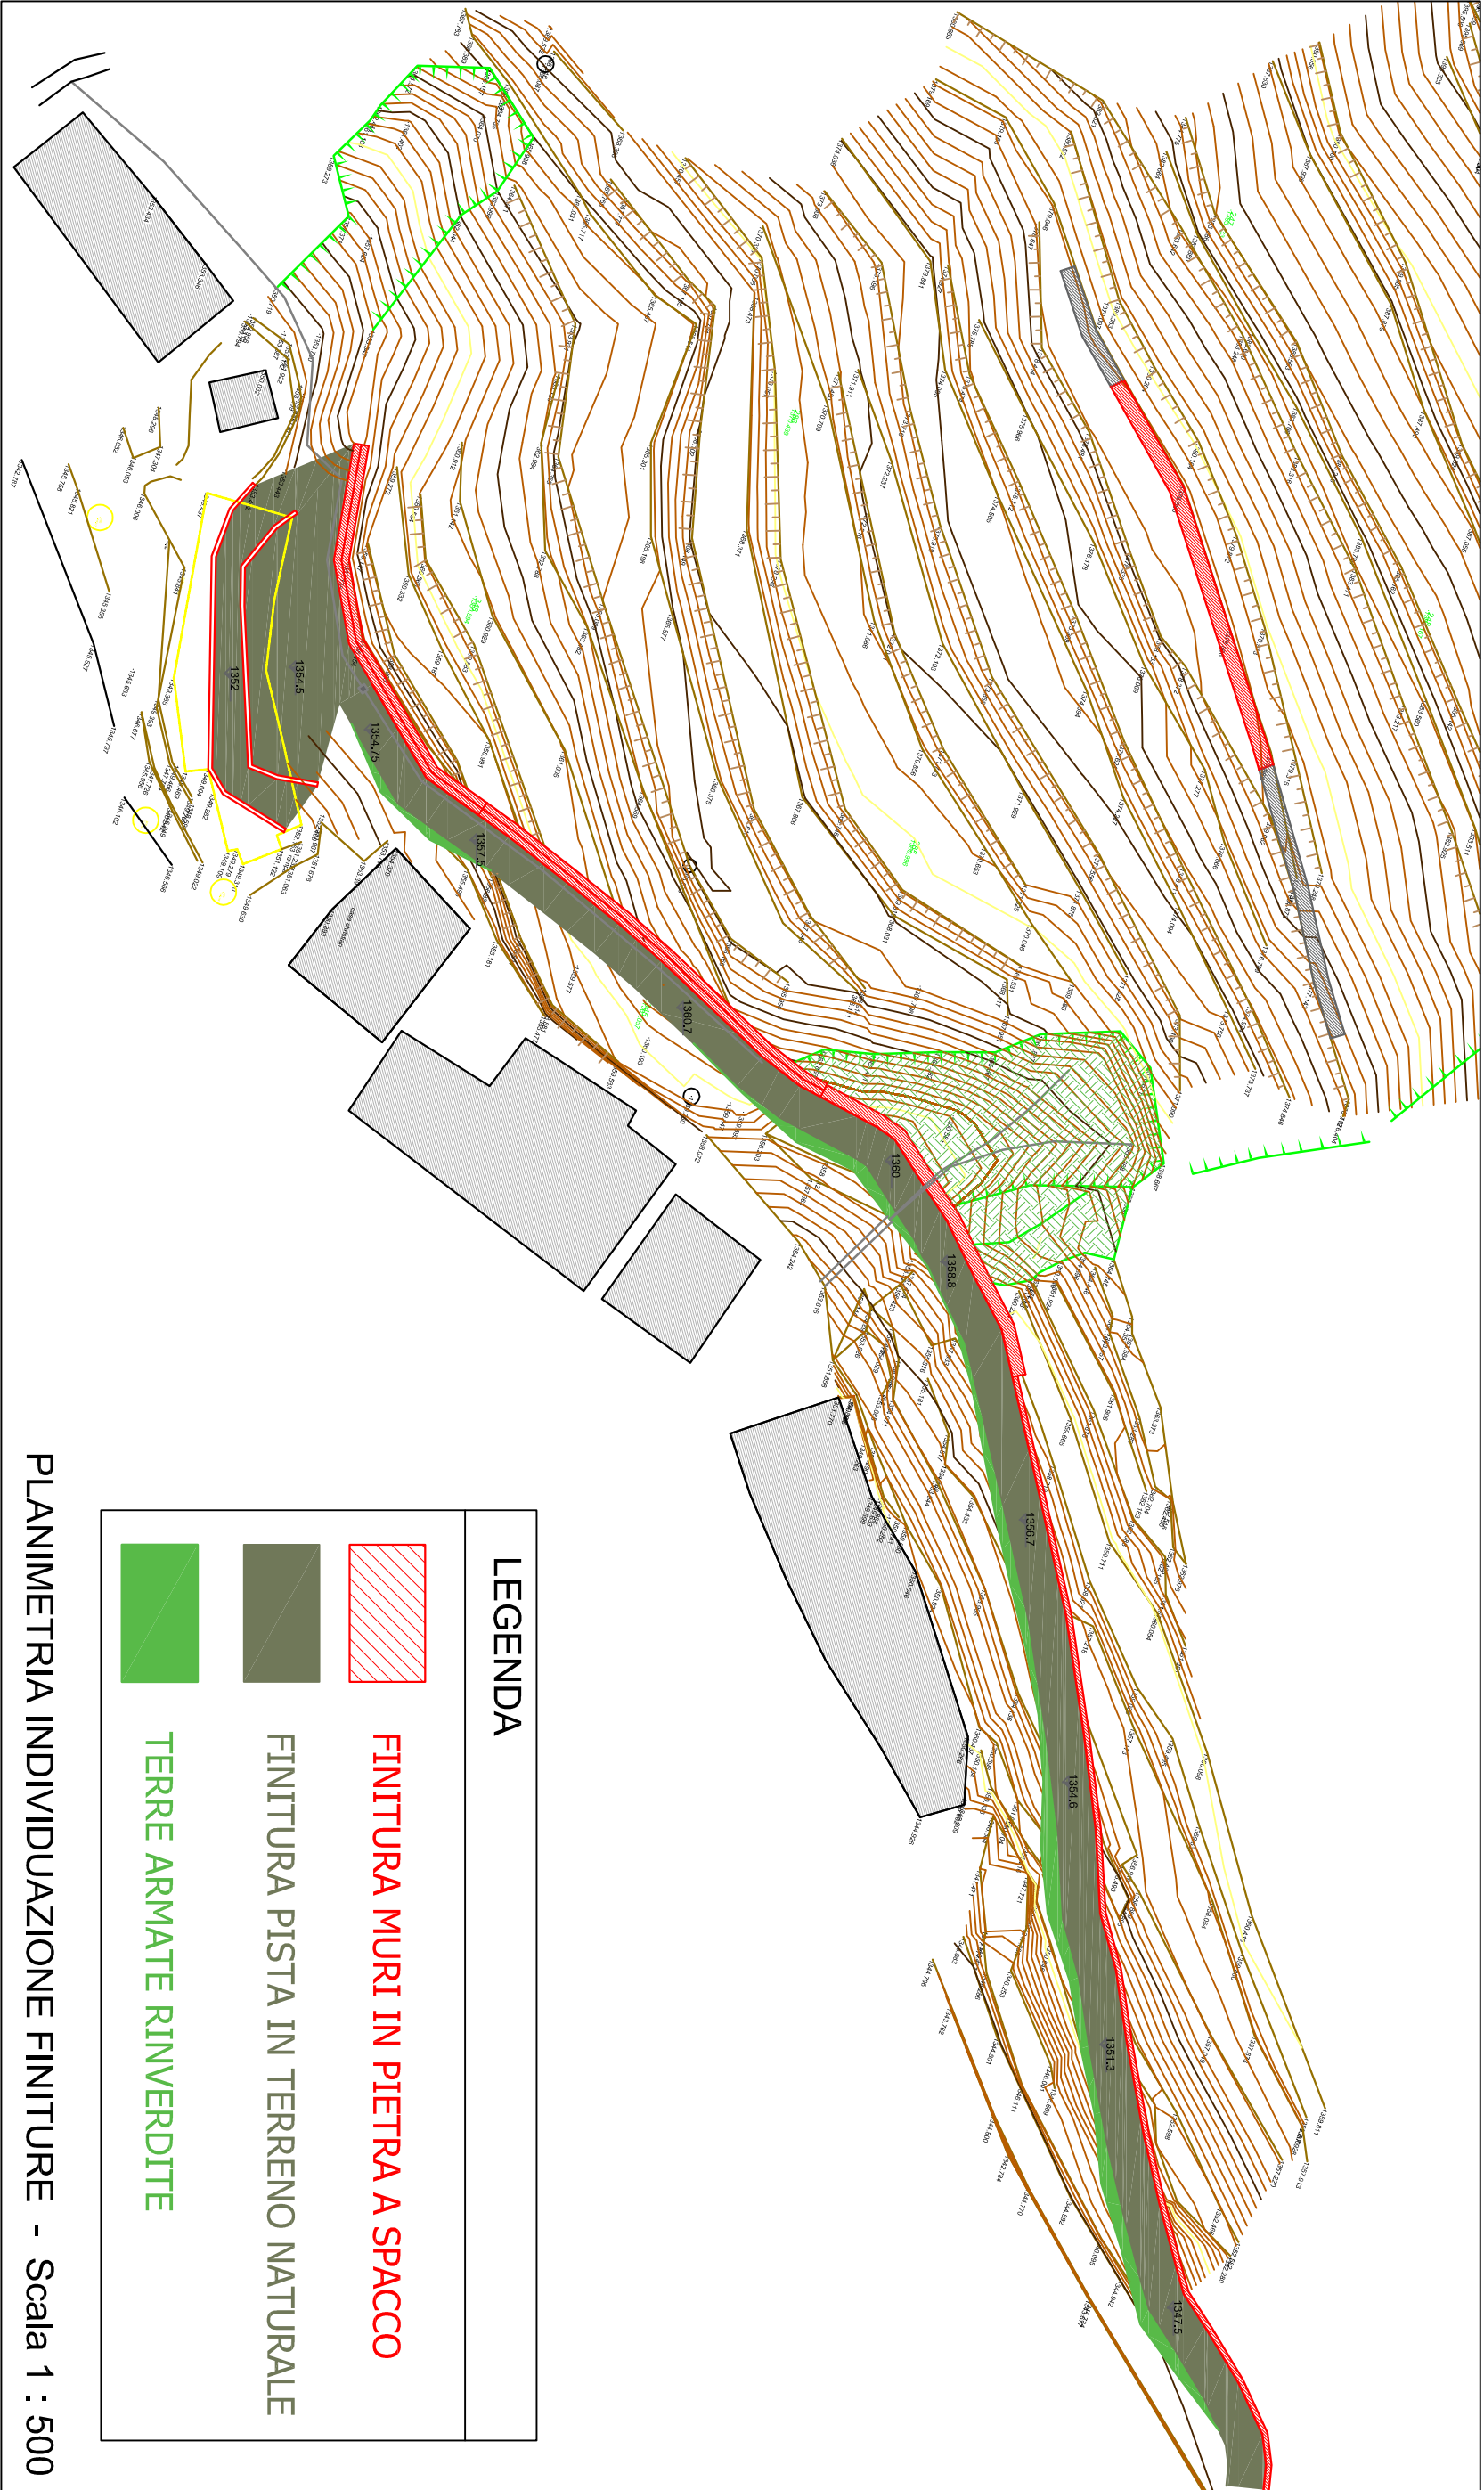

FOTOINSERIMENTO STATO DI PROGETTO

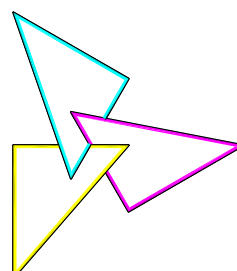 STUDIO ASSOCIATO DI INGEGNERIA, GEOLOGIA E ARCHITETTURA Via Cavour n.30 - 11051 - Alesse (SV) telefono 0162645452 email:sara@studioai.it		COMUNE DI BRIGA ALTA PROVINCIA DI CUNEO	
ELABORATI GRAFICI			
"SISTEMAZIONE MOVIMENTO FRANOSO IN FRAZ. PIAGGIA CODICE INTERVENTO CN_A18_430_16_142"			
PROGETTO ESECUTIVO			
REVISIONE	DESCRIZIONE	DATA	
Comittente: COMUNE DI BRIGA ALTA		SCALA	
TAV. 12	FOTOINSERIMENTO		
Progettisti: Ing. MAURO MARCHIANO Geol. VITTORIO VEZZARO		DATA: APRILE 2017	