


LEGENDA	
	CIGLIO DI DISTACCO DELLA FRANA
	LINEE DI SEZIONE
	CURVE DI LIVELLO
	FABBRICATI
	PUNTI DI RILEVO 1359.273
	LINEE DI SEZIONE PISTA
	OPERE IN PROGETTO
	FABBRICATO IN DEMOLIZIONE

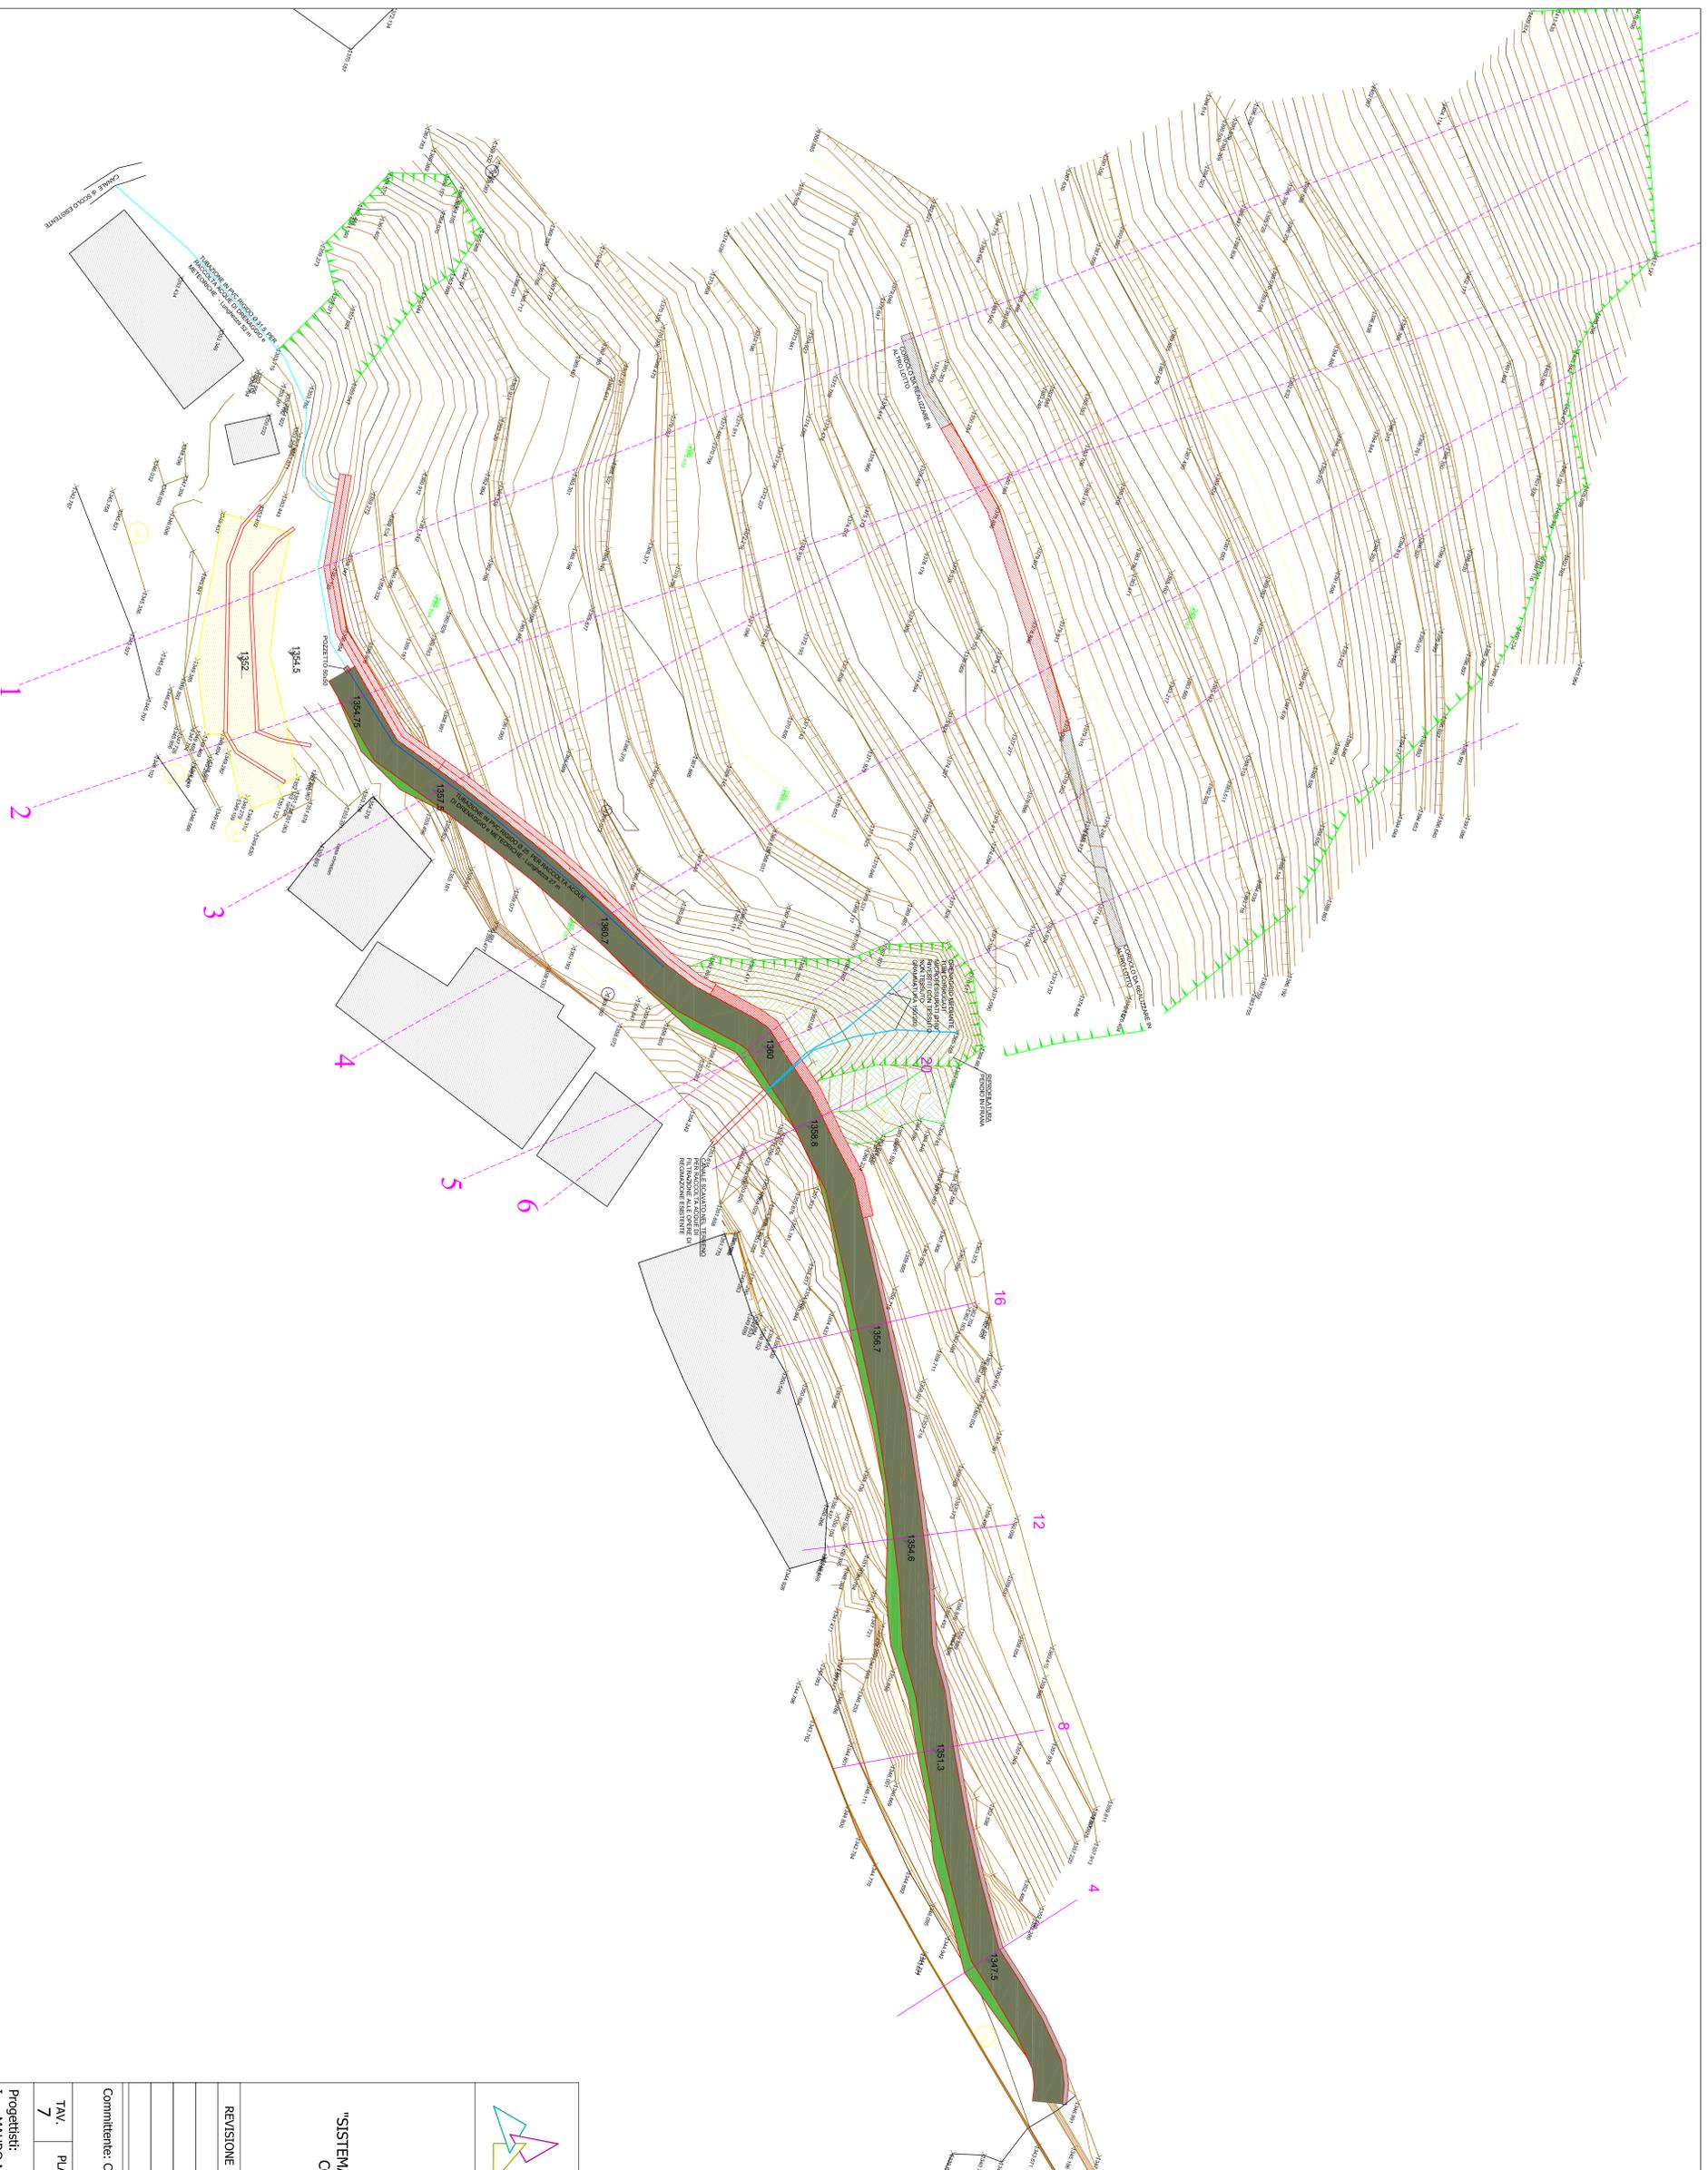

STUDIO ASSOCIATO DI
INGEGNERIA, GEOLOGIA E ARCHITETTURA
Via Cavour n.39 - 11051 - Avola (SR) 04980152859030 e-mail:stap@stapov.it

COMUNE DI BRIGA ALTA
 PROVINCIA DI CUNEO

ELABORATI GRAFICI

"SISTEMAZIONE MOVIMENTO FRANOSO IN PRAZ. PIAGGIA
 CODICE INTERVENTO CN_A18_430_16_142"
PROGETTO ESECUTIVO

REVISIONE	DESCRIZIONE	DATA

Committente: COMUNE DI BRIGA ALTA

TAV. PLANIMETRIA STATO DI PROGETTO

Progettisti:
 Ing. MAURO MARCHIANO
 Geol. VITTORIO VEZZARO

SCALA
 1:200

DATA:
 APRILE 2017