SEZIONE 1 - Scala 1 : 200

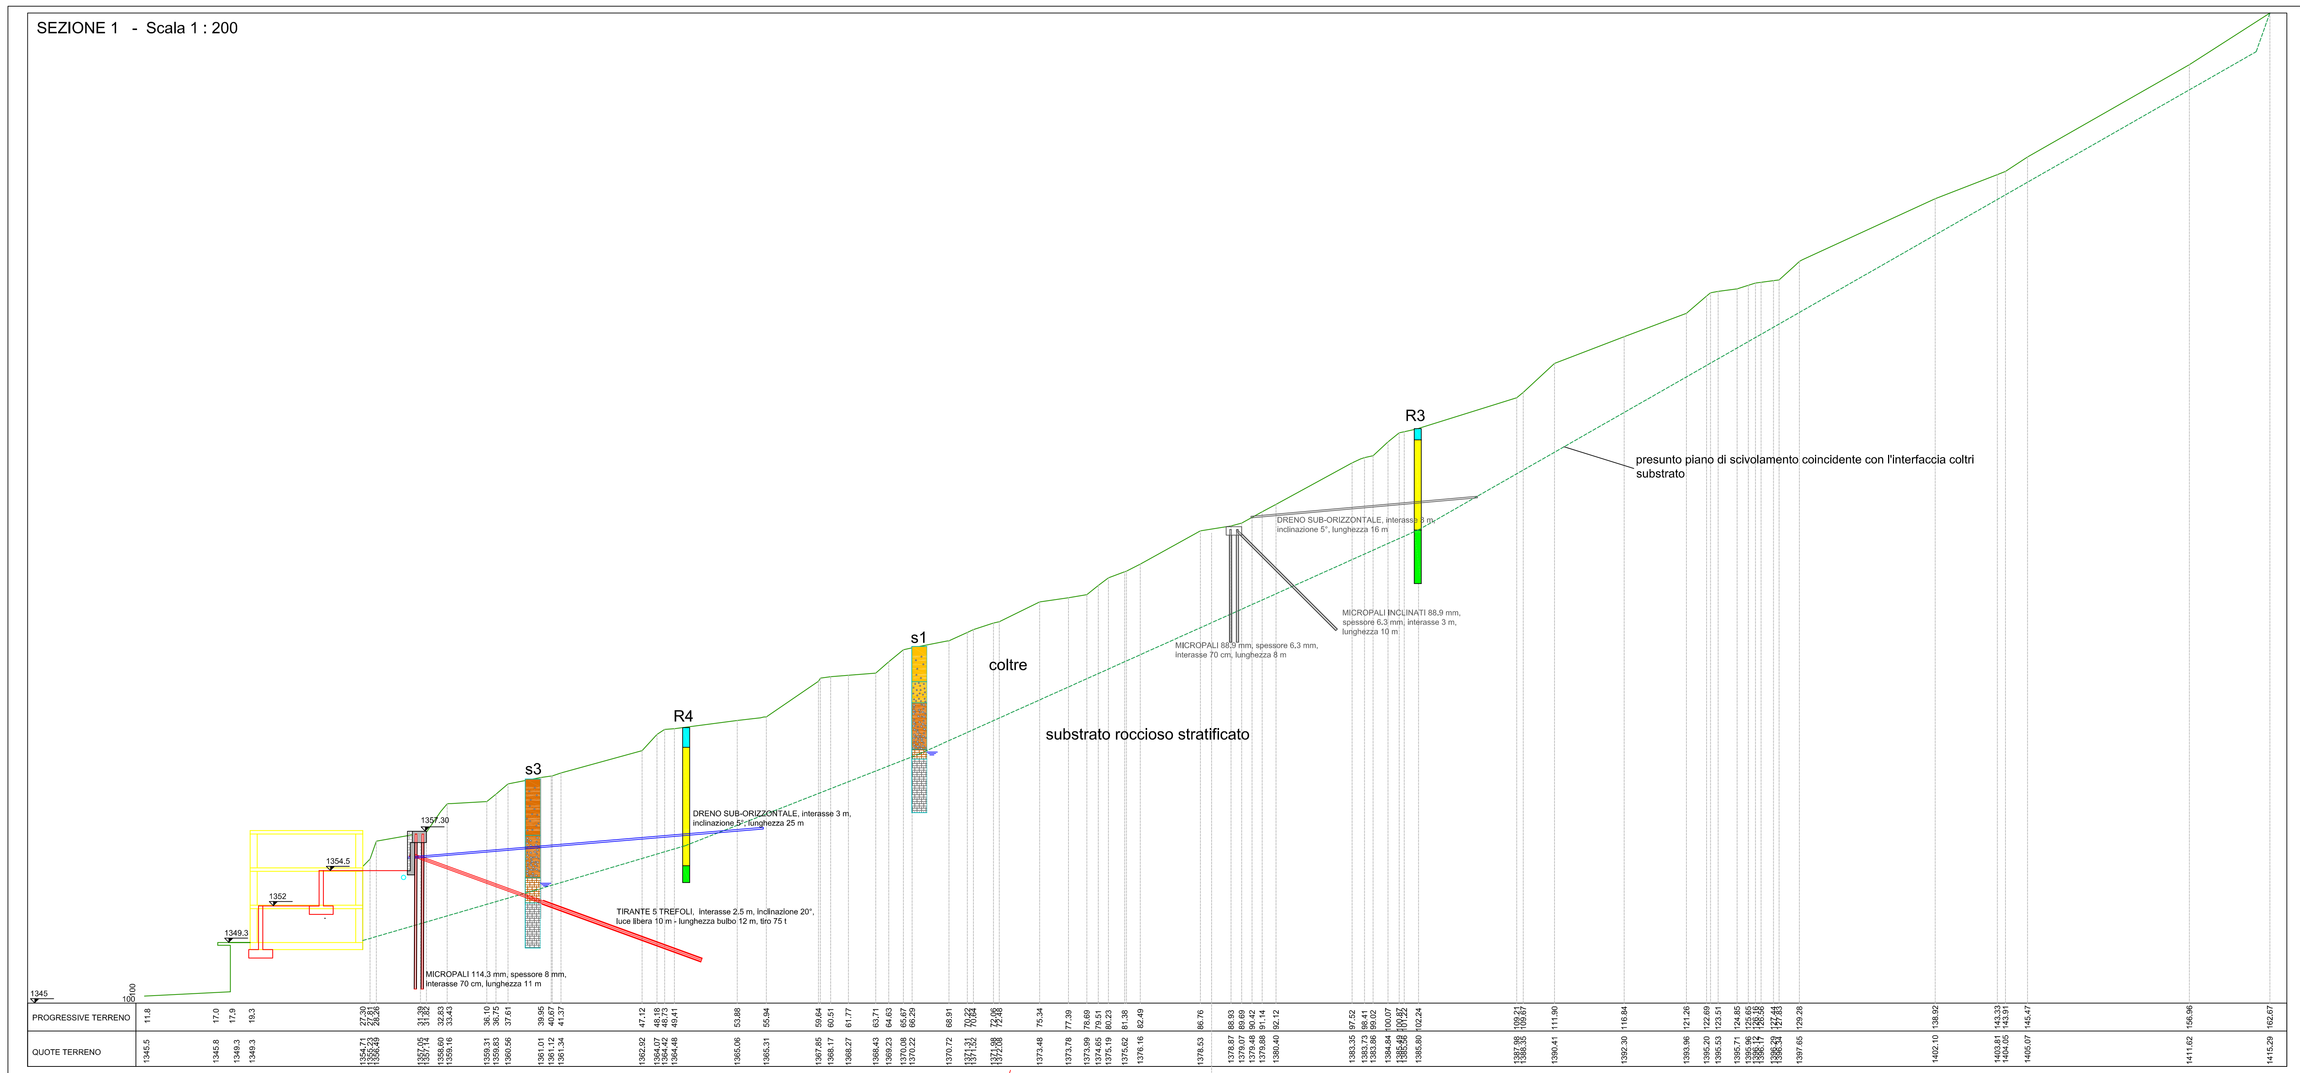

SEZIONE 2 - Scala 1 : 200

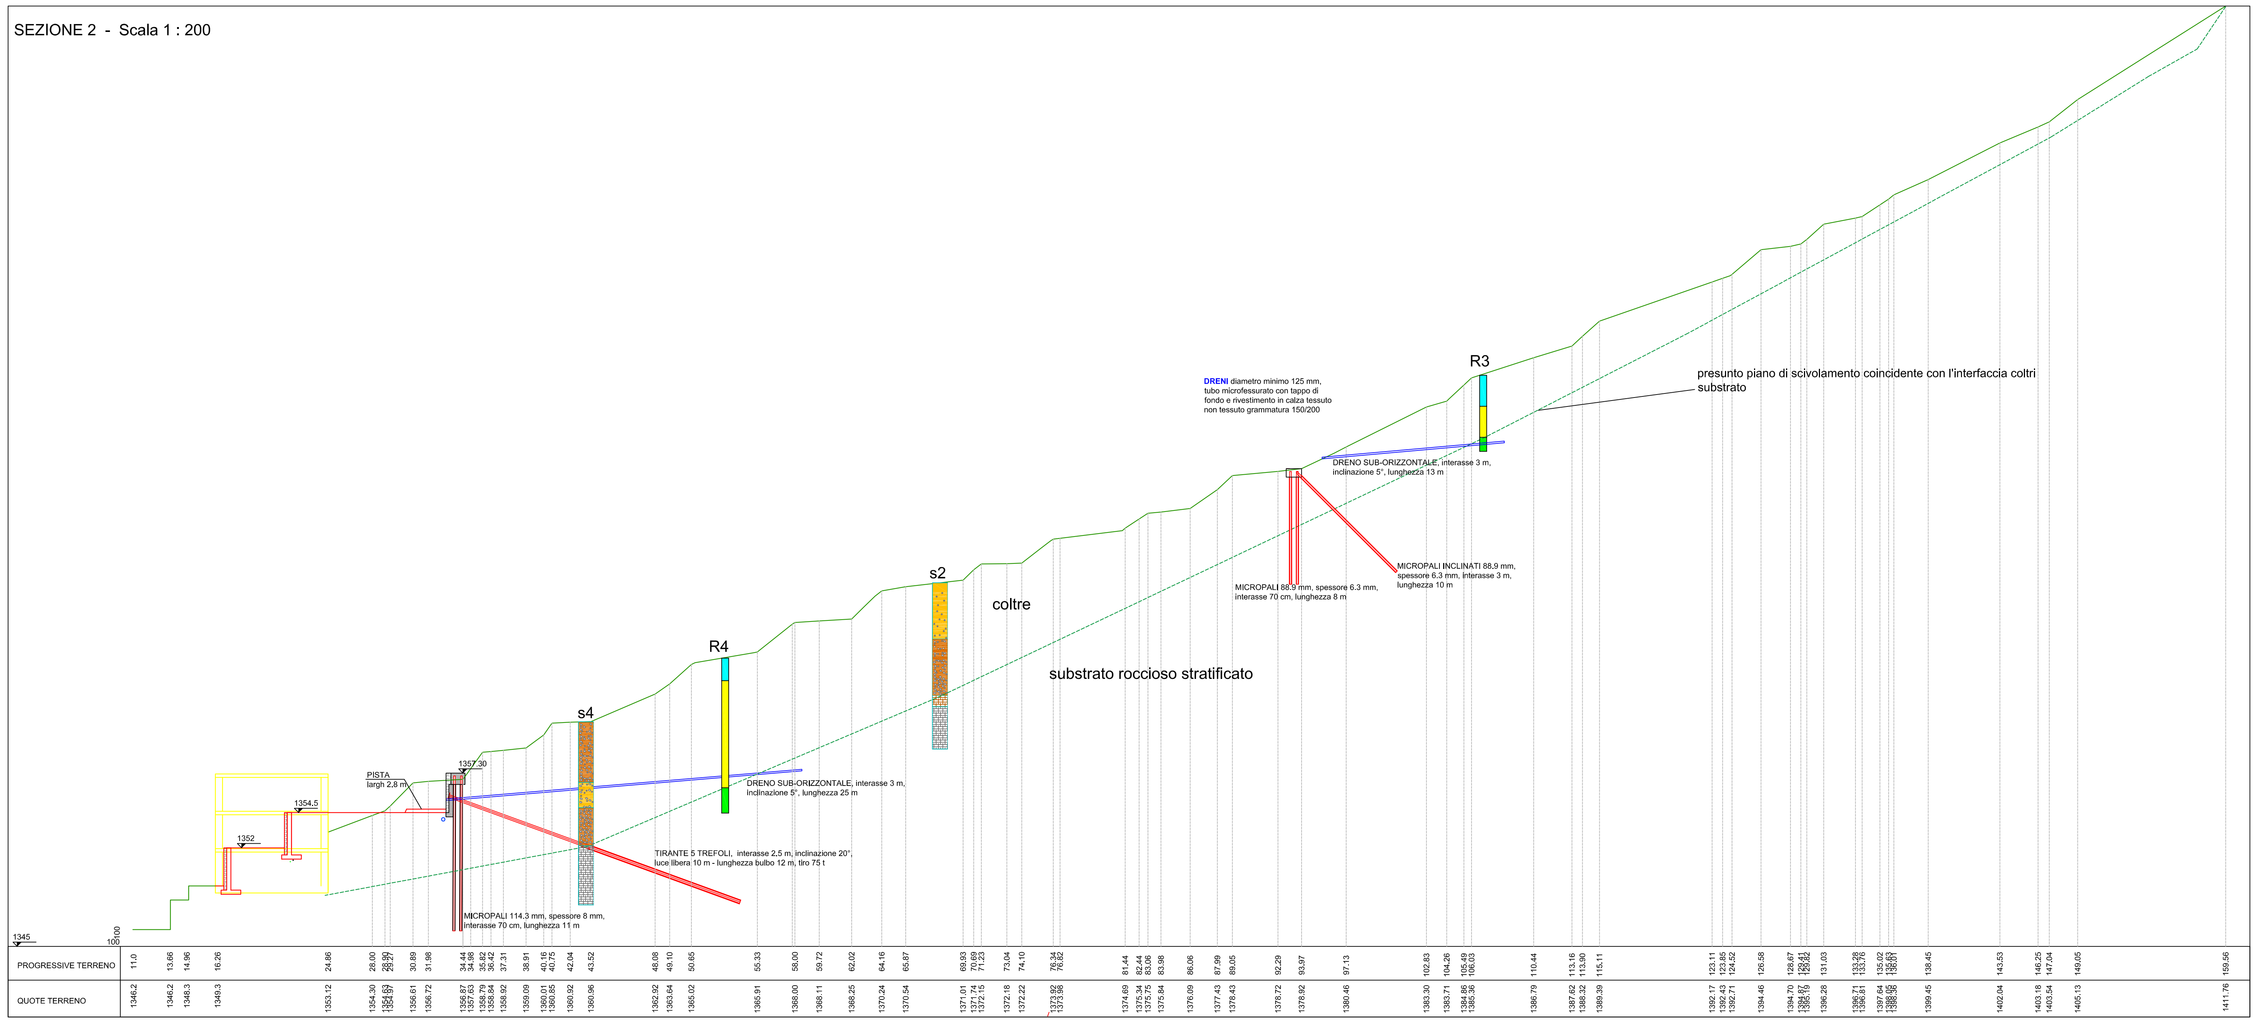

STUDIO ASSOCIATO DI
INGEGNERIA, GEOLOGIA E ARCHITETTURA
Via Cavour n.30 - 17051 - Andora (SV) tel/fax:0182684363 e-mail:stingeo@libero.it

COMUNE DI BRIGA ALTA

PROVINCIA DI CUNEO

ELABORATI GRAFICI

"SISTEMAZIONE MOVIMENTO FRANOSO IN FRAZ. PIAGGIA
CODICE INTERVENTO CN_A18_430_16_142"

PROGETTO ESECUTIVO

REVISIONE	DESCRIZIONE	DATA

Committente: COMUNE DI BRIGA ALTA	SCALA 1:200
TAV. 8	SEZIONI TOPOGRAFICHE STATO DI PROGETTO CON PROFILI GEOLOGICI SEZIONI 1 e 2
Progettisti: Ing. MAURO MARCHIANO Geol. VITTORIO VEZZARO	DATA: APRILE 2017