

Fn ▲ Punto di vista fotografico




Foto n°2



Foto n°3



Foto n°4

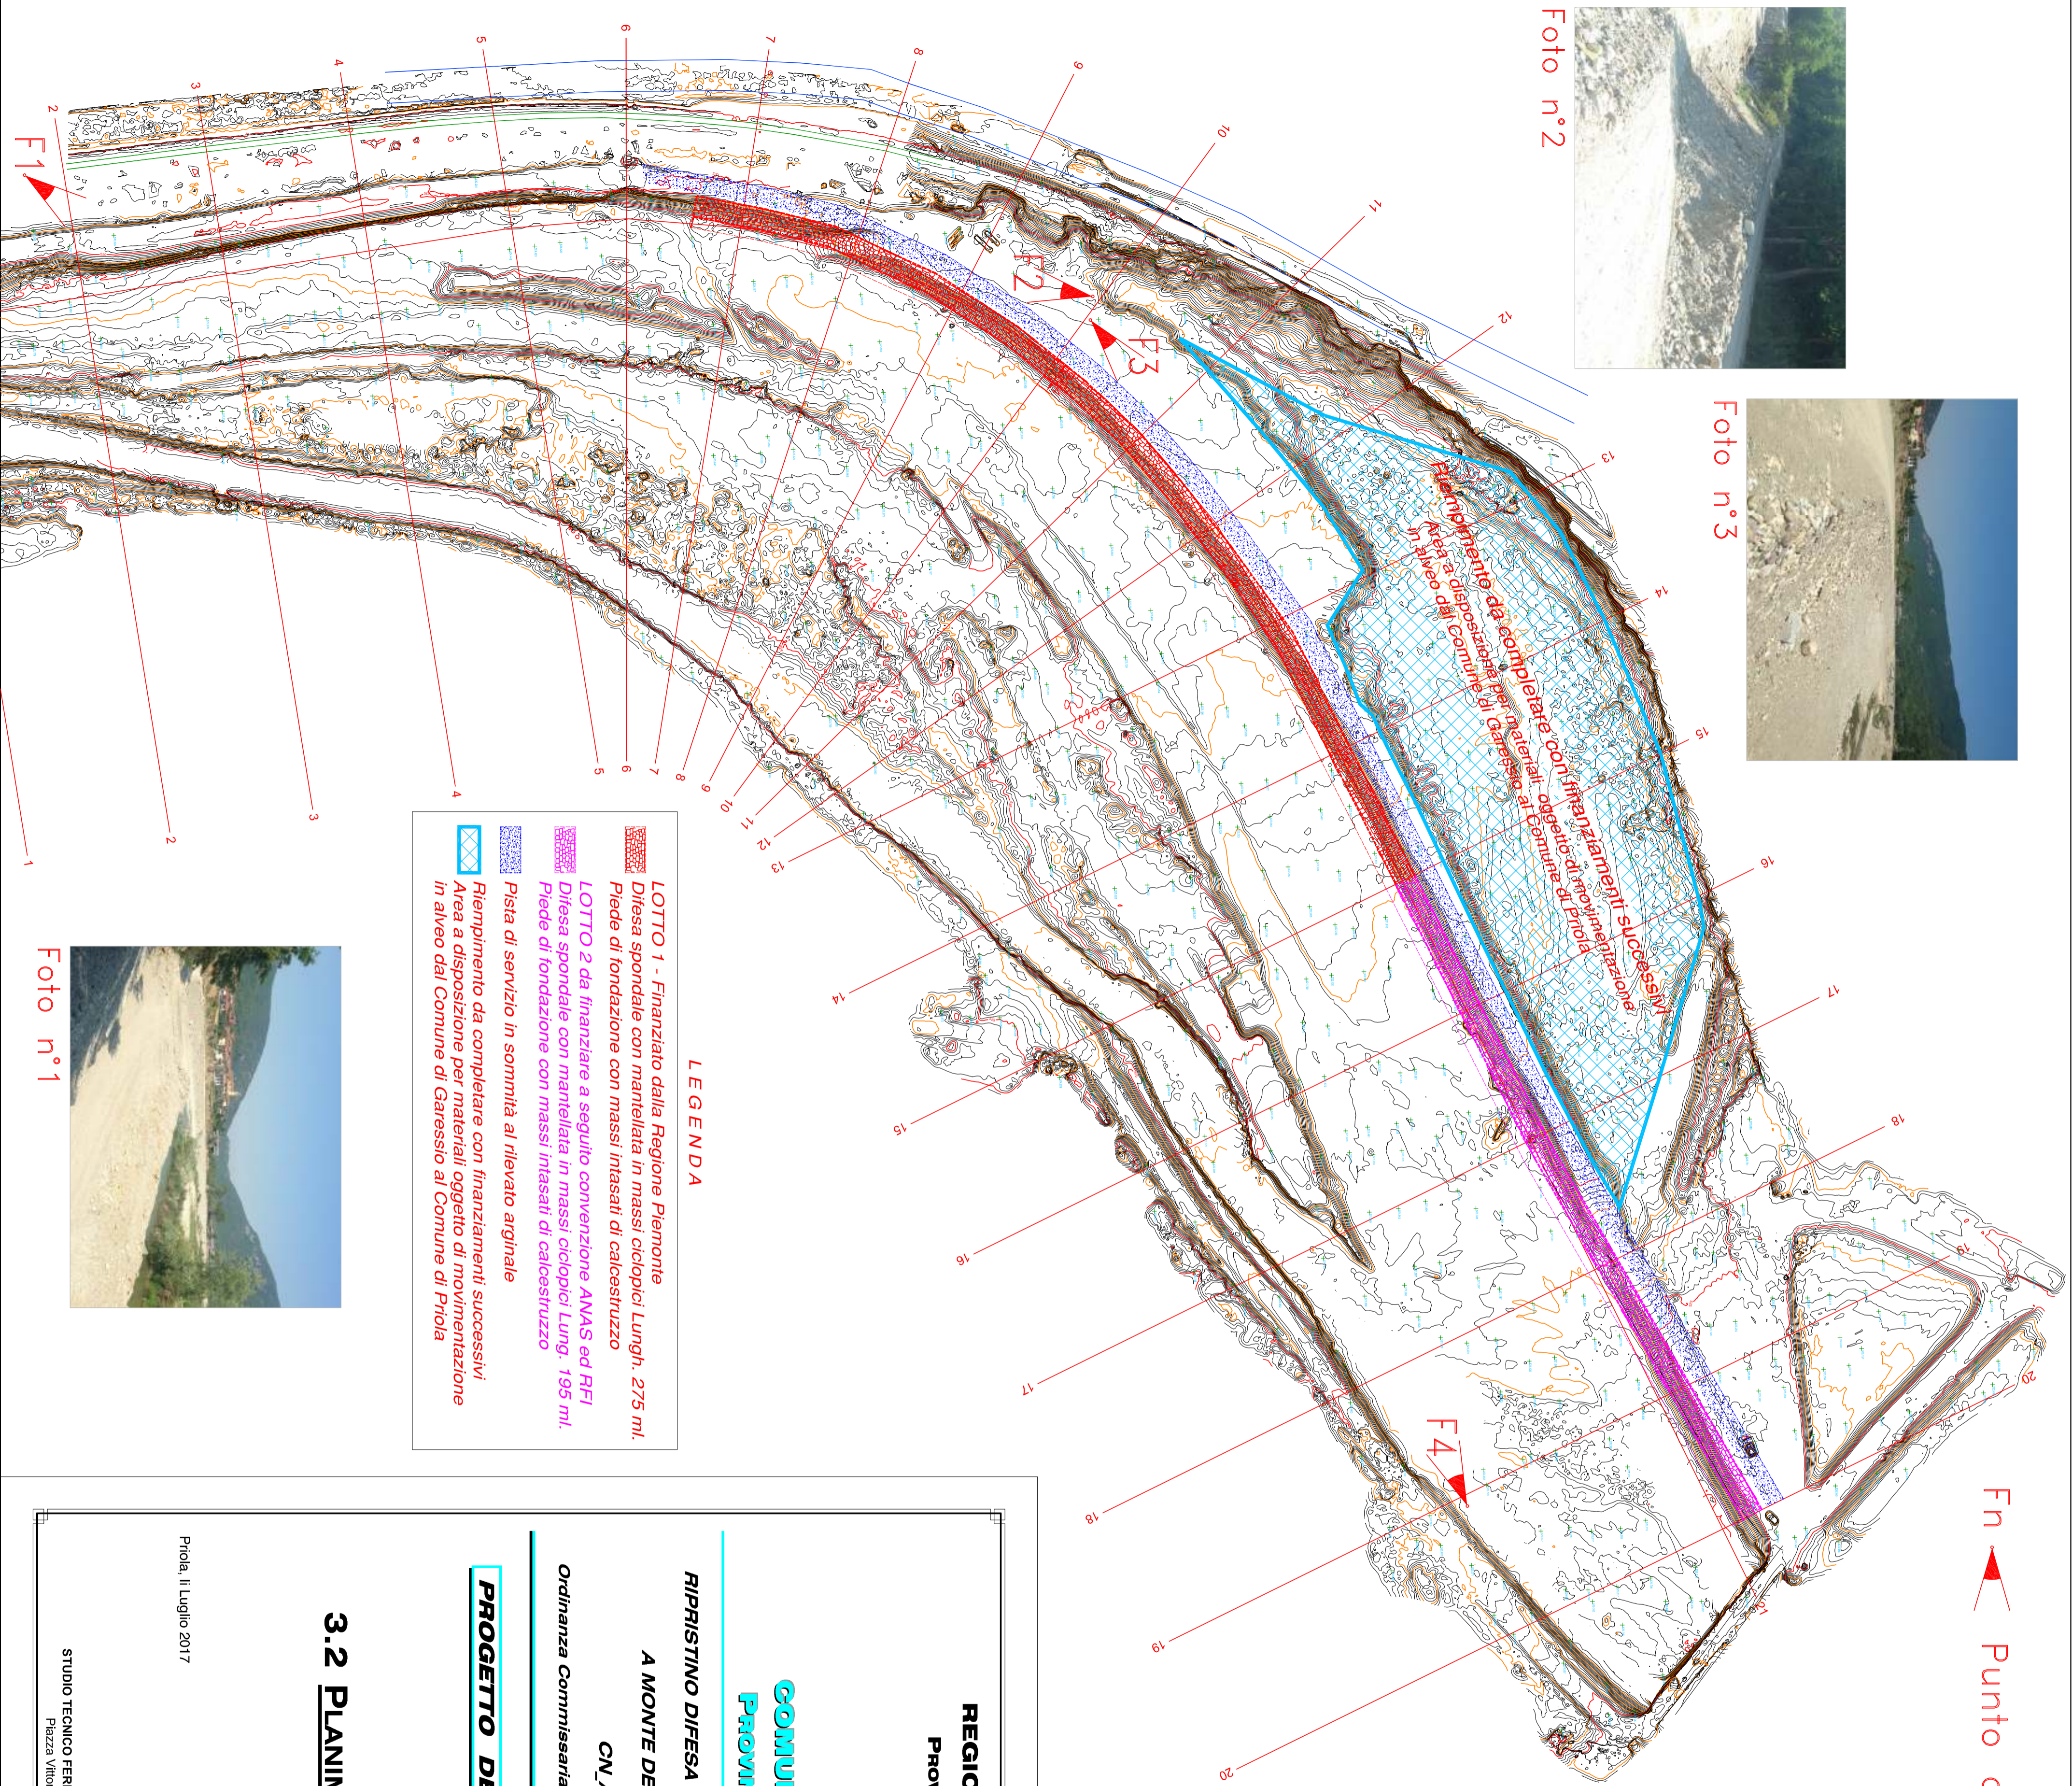

LEGENDA

	LOTTO 1 - Finanziato dalla Regione Piemonte Difesa spondale con mantellata in massi ciclopici Lung. 275 ml. Piede di fondazione con massi intrasati di calcestruzzo
	LOTTO 2 da finanziare a seguito convenzione ANAS ed RFI Difesa spondale con mantellata in massi ciclopici Lung. 195 ml. Piede di fondazione con massi intrasati di calcestruzzo
	Pista di servizio in sommità al rilevato arginale
	Riempimento da completare con finanziamenti successivi Area a disposizione per materiali oggetto di movimentazione in alveo dal Comune di Garressio al Comune di Priola



Foto n°1

REGIONE PIEMONTE
PROVINCIA DI CUNEO

COMUNE DI PRIOLA
PROVINCIA DI CUNEO

RIPRISTINO DIFESA SPONDALE NEL FUME TANARO
A MONTE DELLA LOC. PIANCHIOSSO
CN_A18_430_16_641

Ordinanza Commissariale n°3/A18.000/430 in data 22.03.2017

PROGETTO DEFINITIVO - ESECUTIVO

3.2 PLANIMETRIA INTERVENTO
SCALA 1:1.000

Redatto da:
Ing. Alberto FERRERI

Priola, il Luglio 2017

STUDIO TECNICO FERRERI - Ing. Alberto Ferreri - Tel. 0174 81109
Piazza Vittorio Veneto n°2 - GARRESSIO - (CN)