

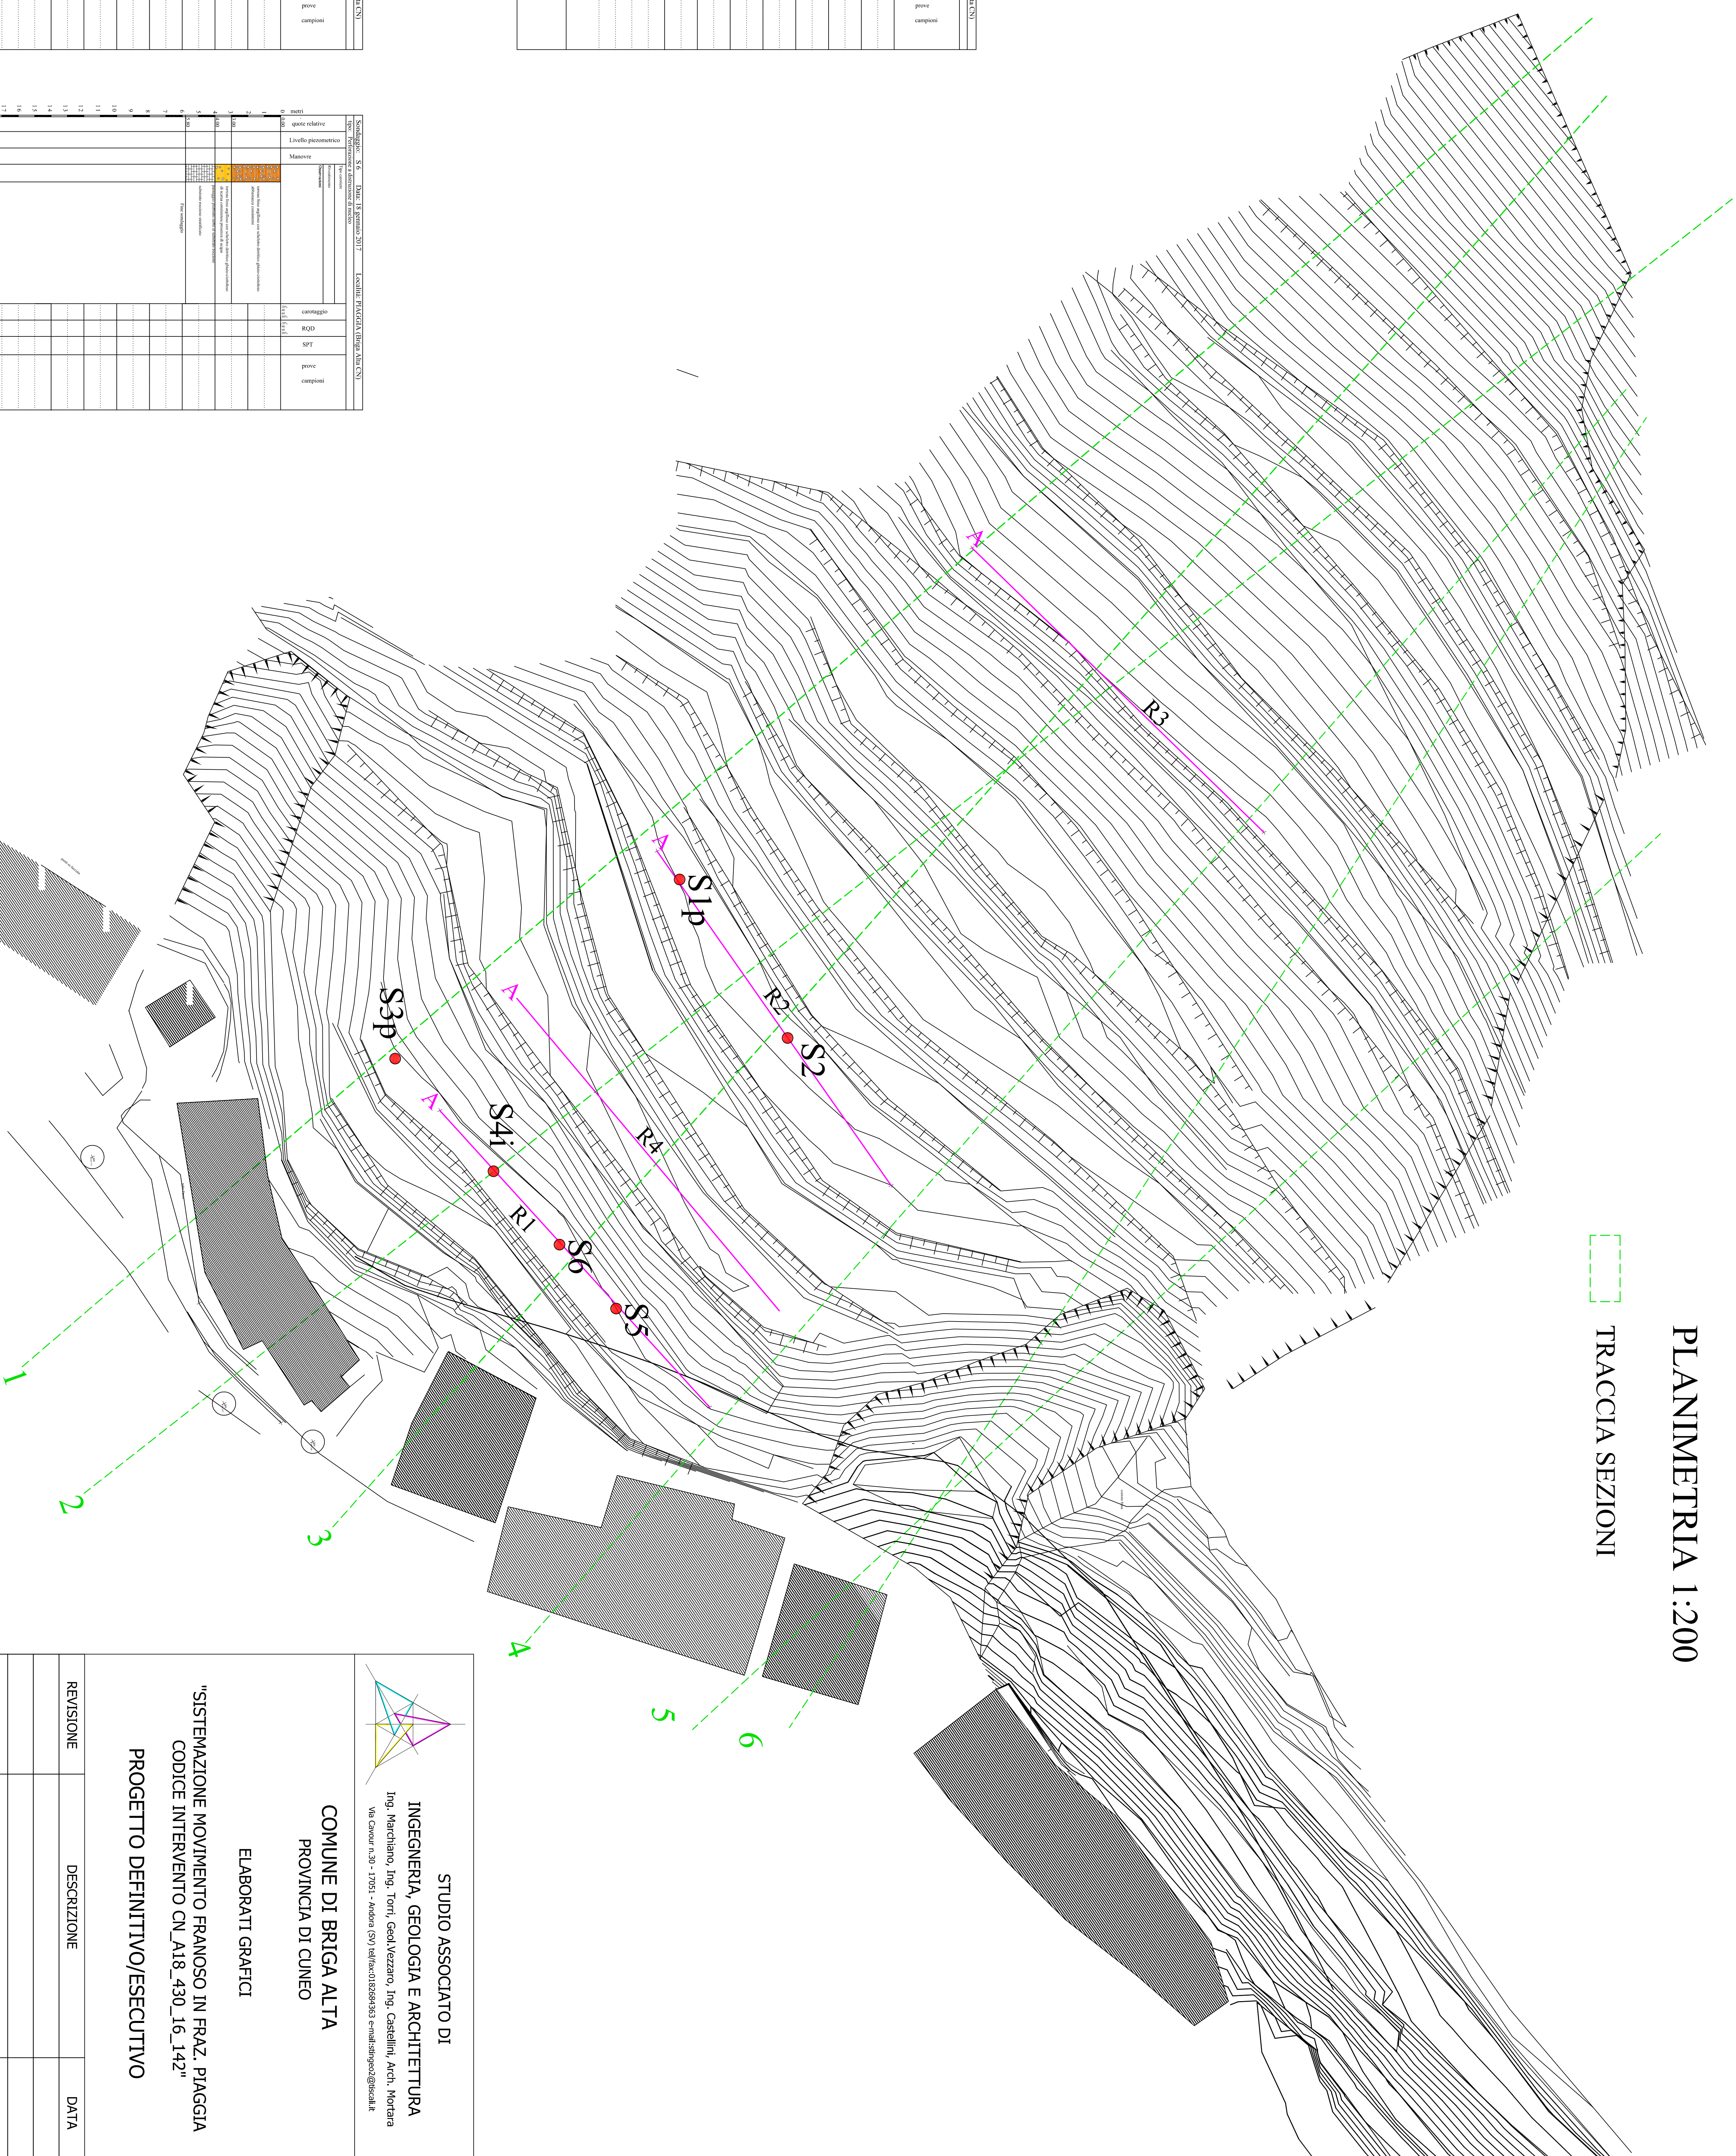
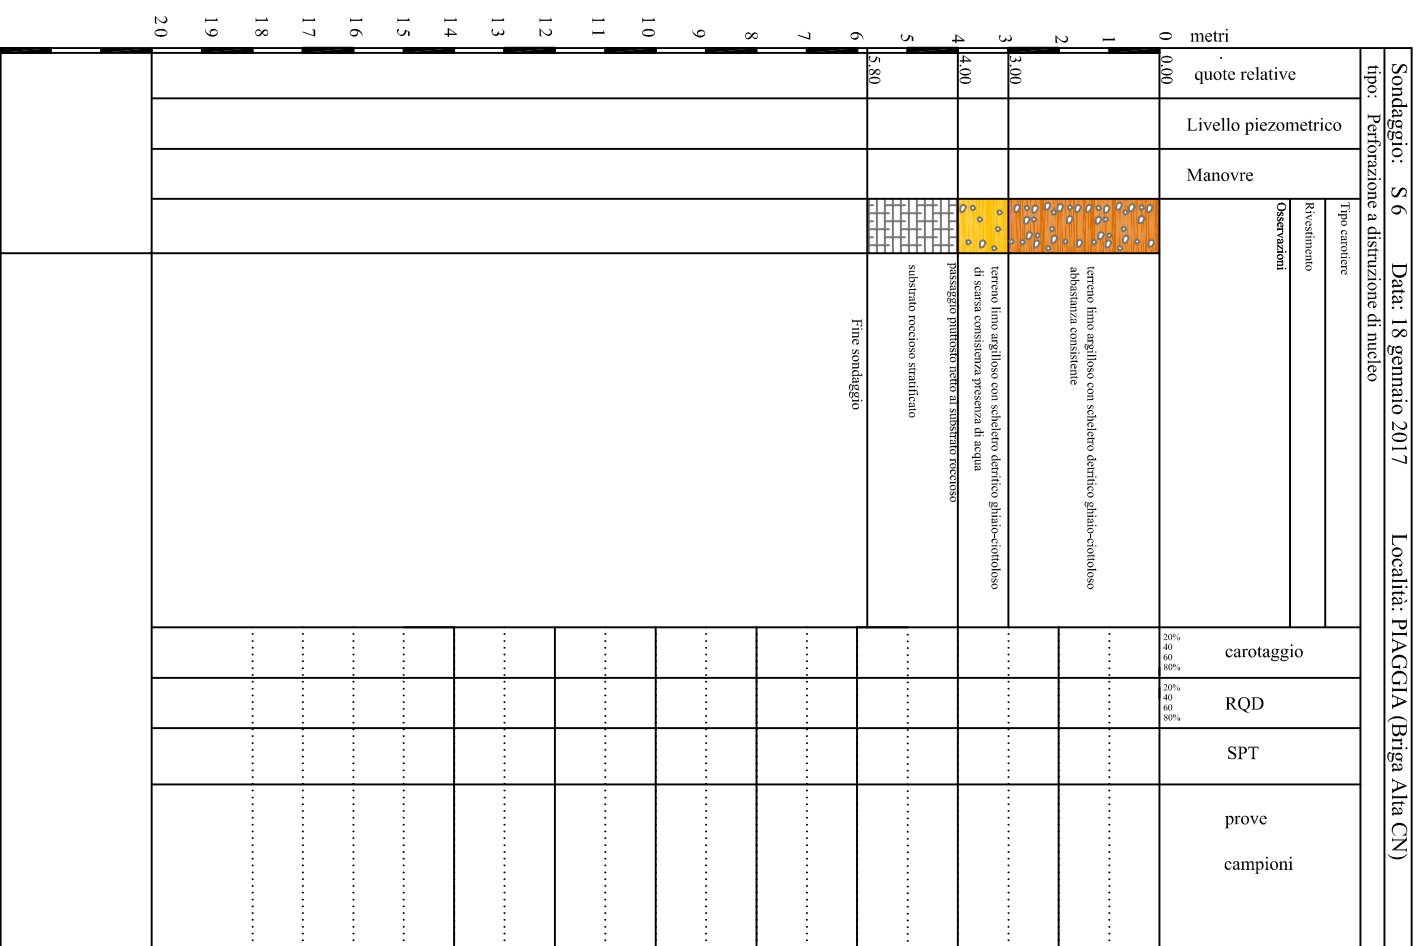
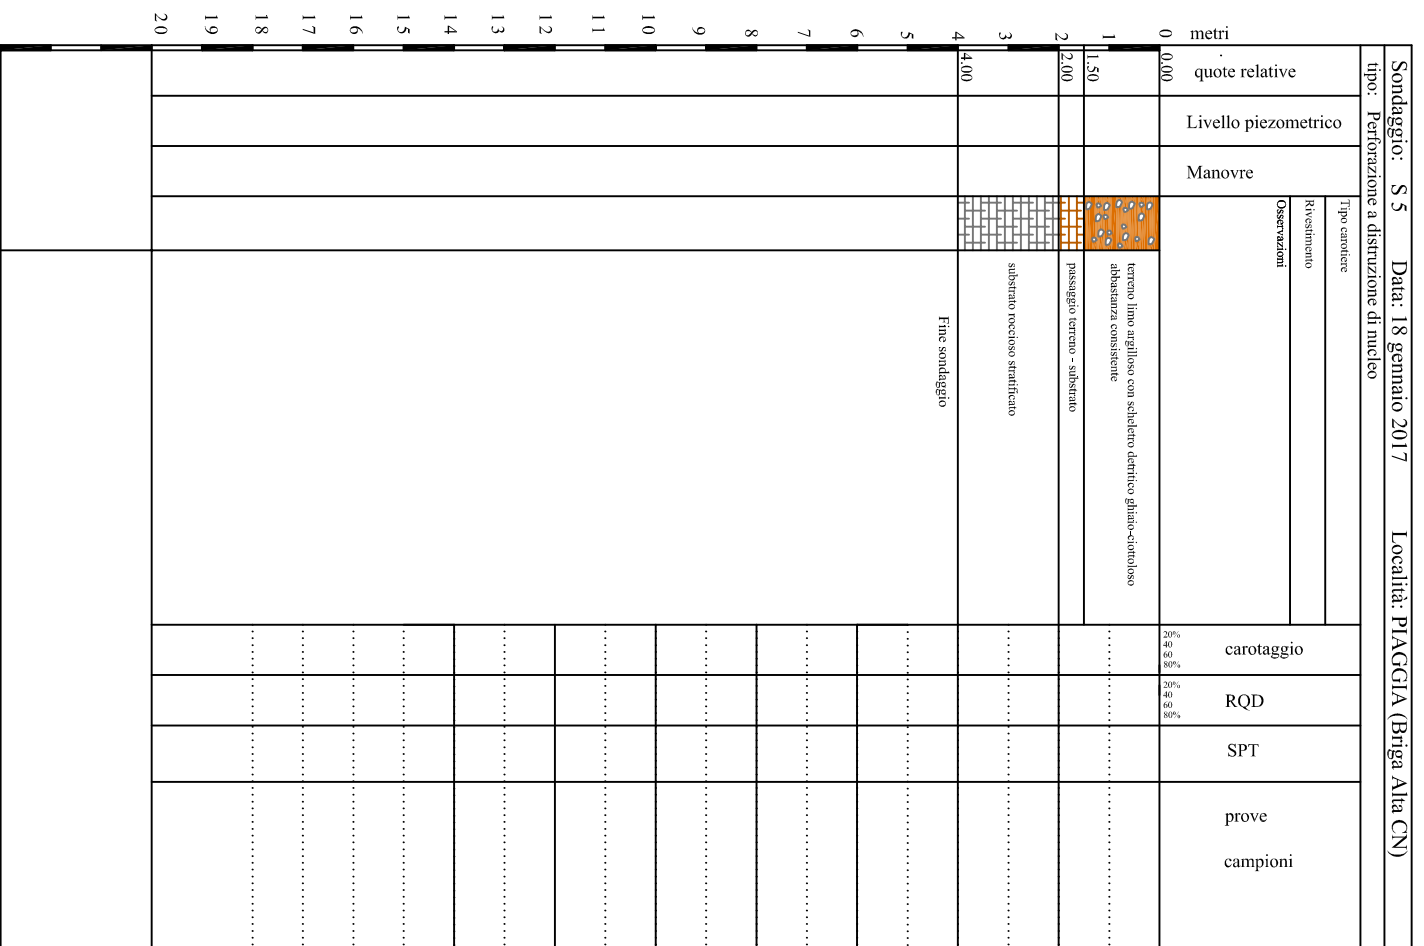
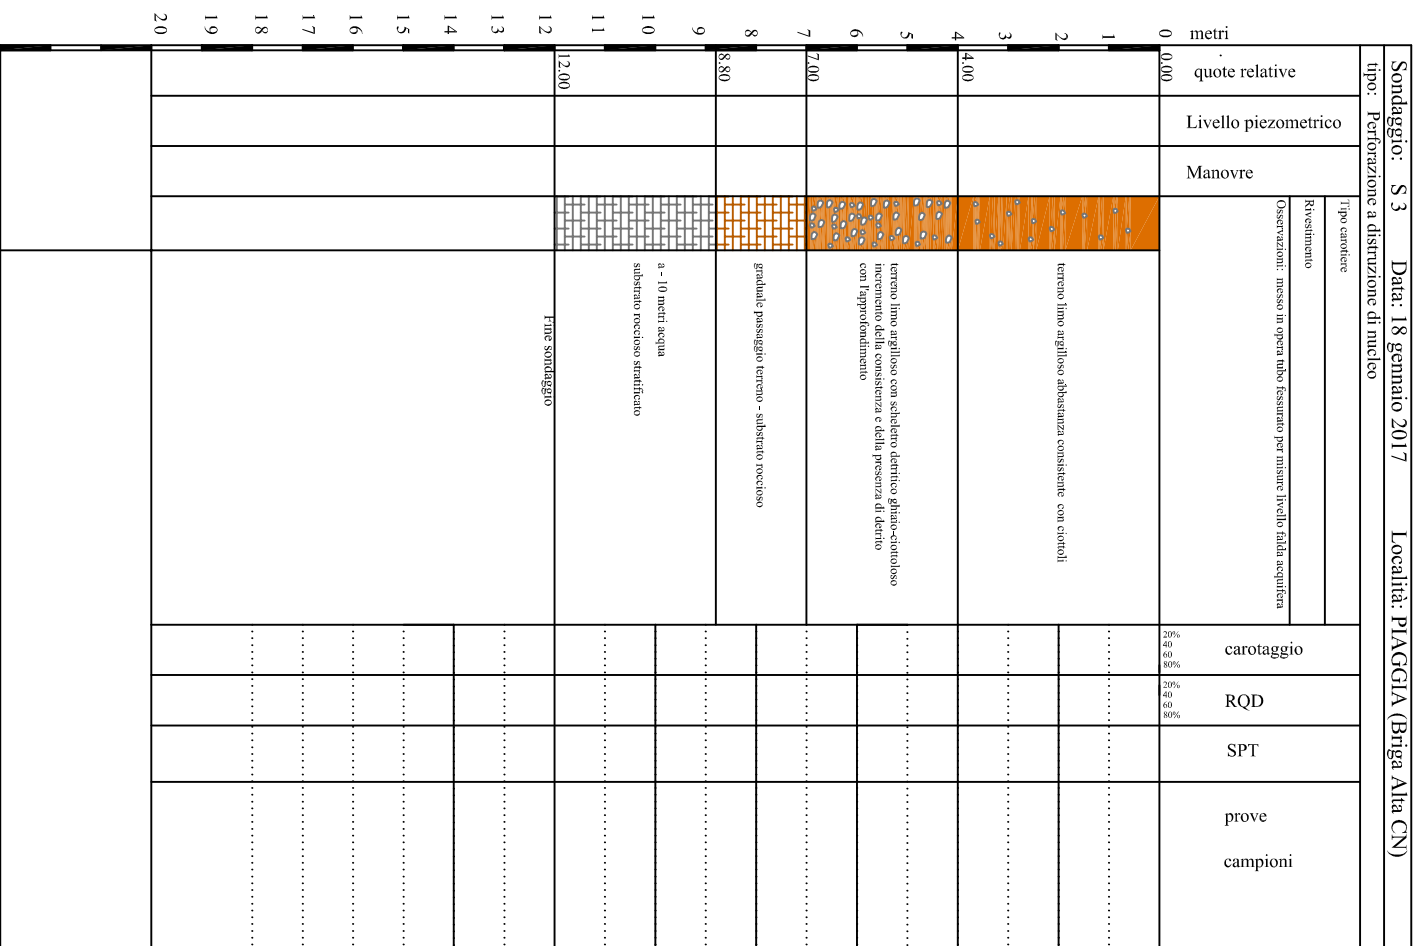
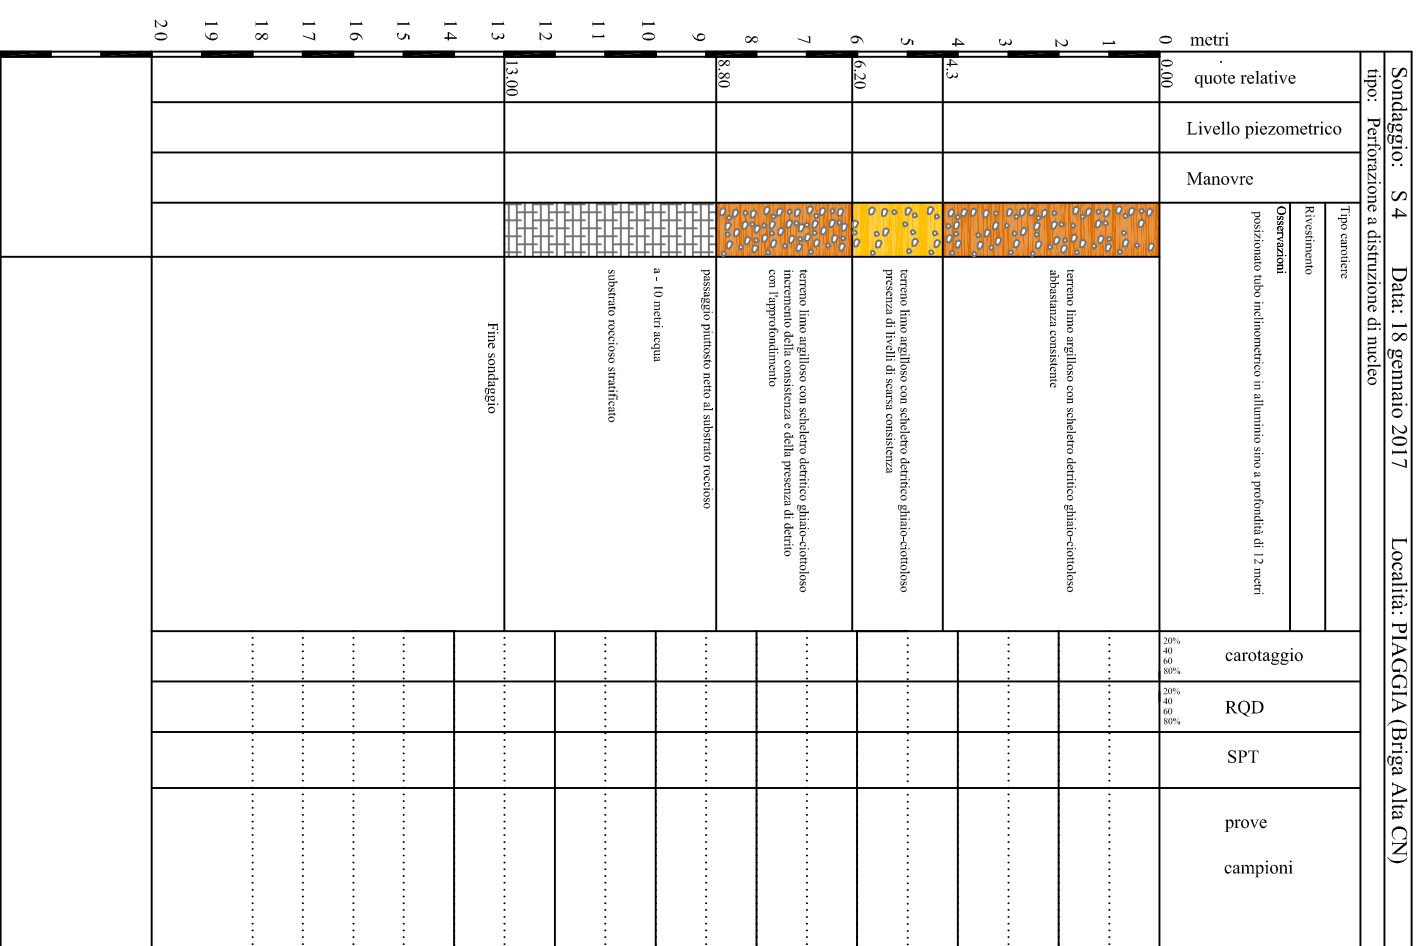
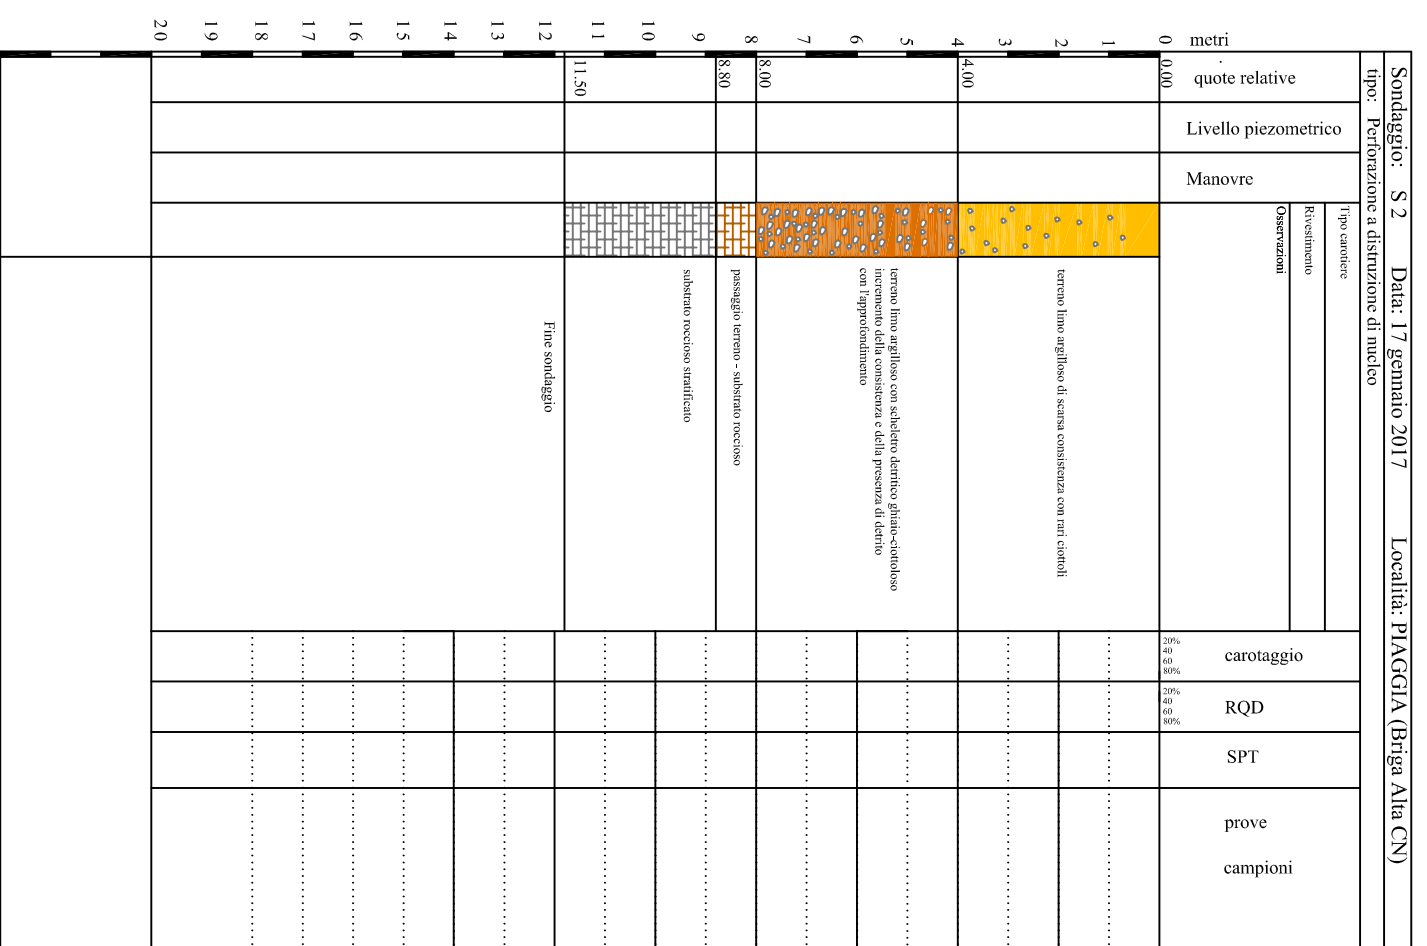


STRATIGRAFIE SONDAGGI

PLANIMETRIA 1:200

TRACCIA SEZIONI

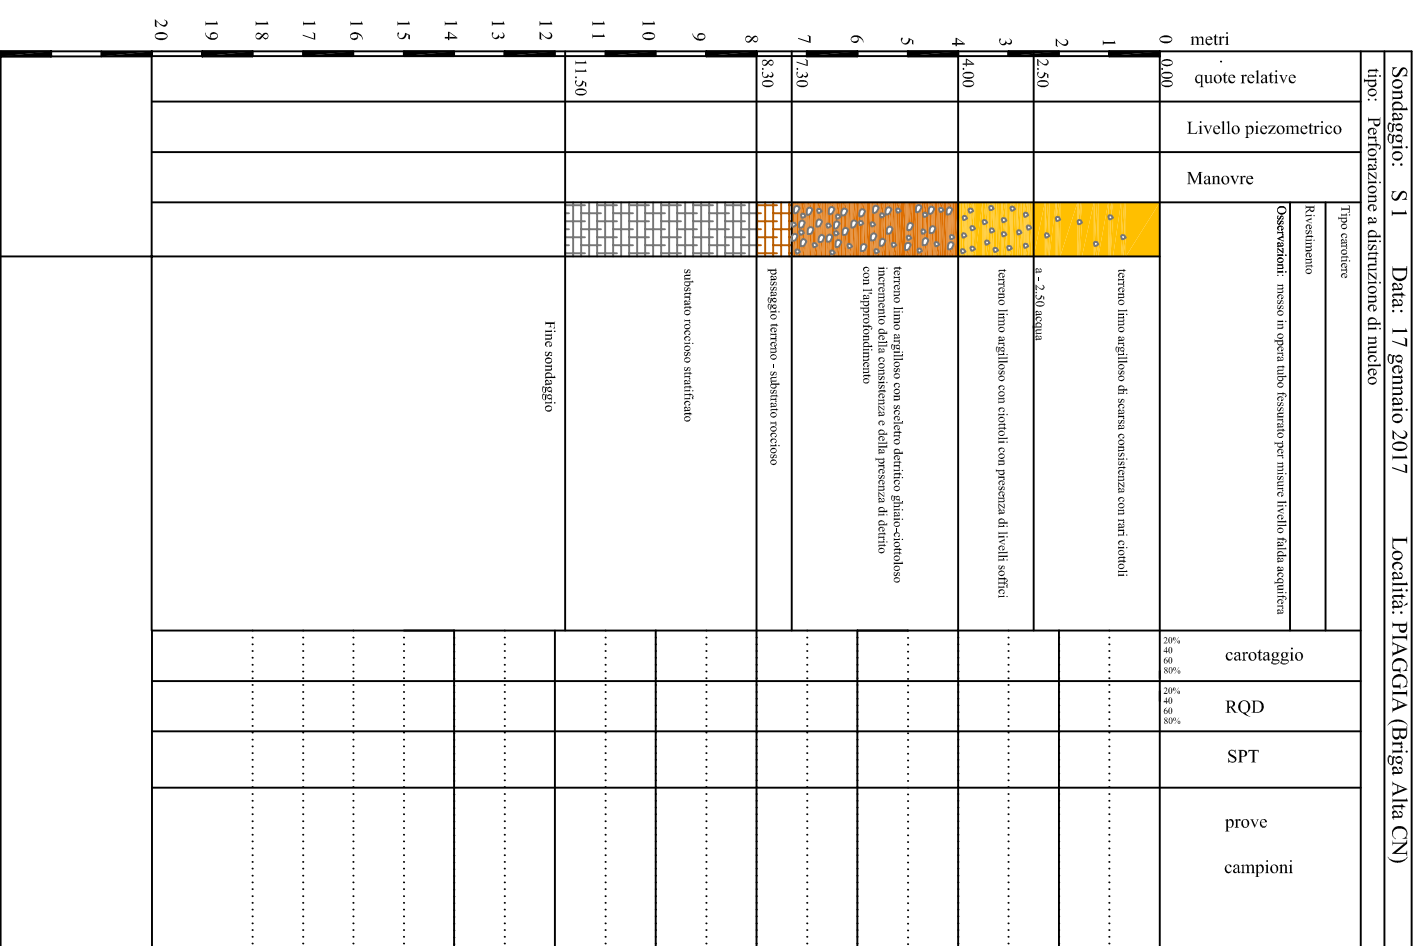

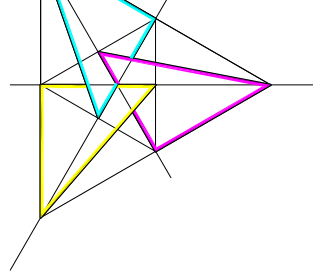

**STUDIO ASSOCIATO DI
INGEGNERIA, GEOLOGIA E ARCHITETTURA**
 Ing. Marchiano, Ing. Torri, Geol. Vezzaro, Ing. Castellini, Arch. Mortara
 Via Cavour n. 30 - 11051 - Astoria (SV) telefono 0185684363 e-mail: studio@studiosv.it

COMUNE DI BRIGA ALTA
PROVINCIA DI CUNEO

ELABORATI GRAFICI

**"SISTEMAZIONE MOVIMENTO FRANOSO IN FRAZ. PIAGGIA
 CODICE INTERVENTO CN_A18_430_16_142"**

PROGETTO DEFINITIVO/ESECUTIVO

REVISIONE	DESCRIZIONE	DATA

Committente: COMUNE DI BRIGA ALTA

SCALA

TAV.	RILIEVO TOPOGRAFICO e STRATIGRAFIE SONDAGGI
4	

Progettisti: ing. Mauro Marchiano

APRILE 2017

Geol. Vittorio Vezzaro