




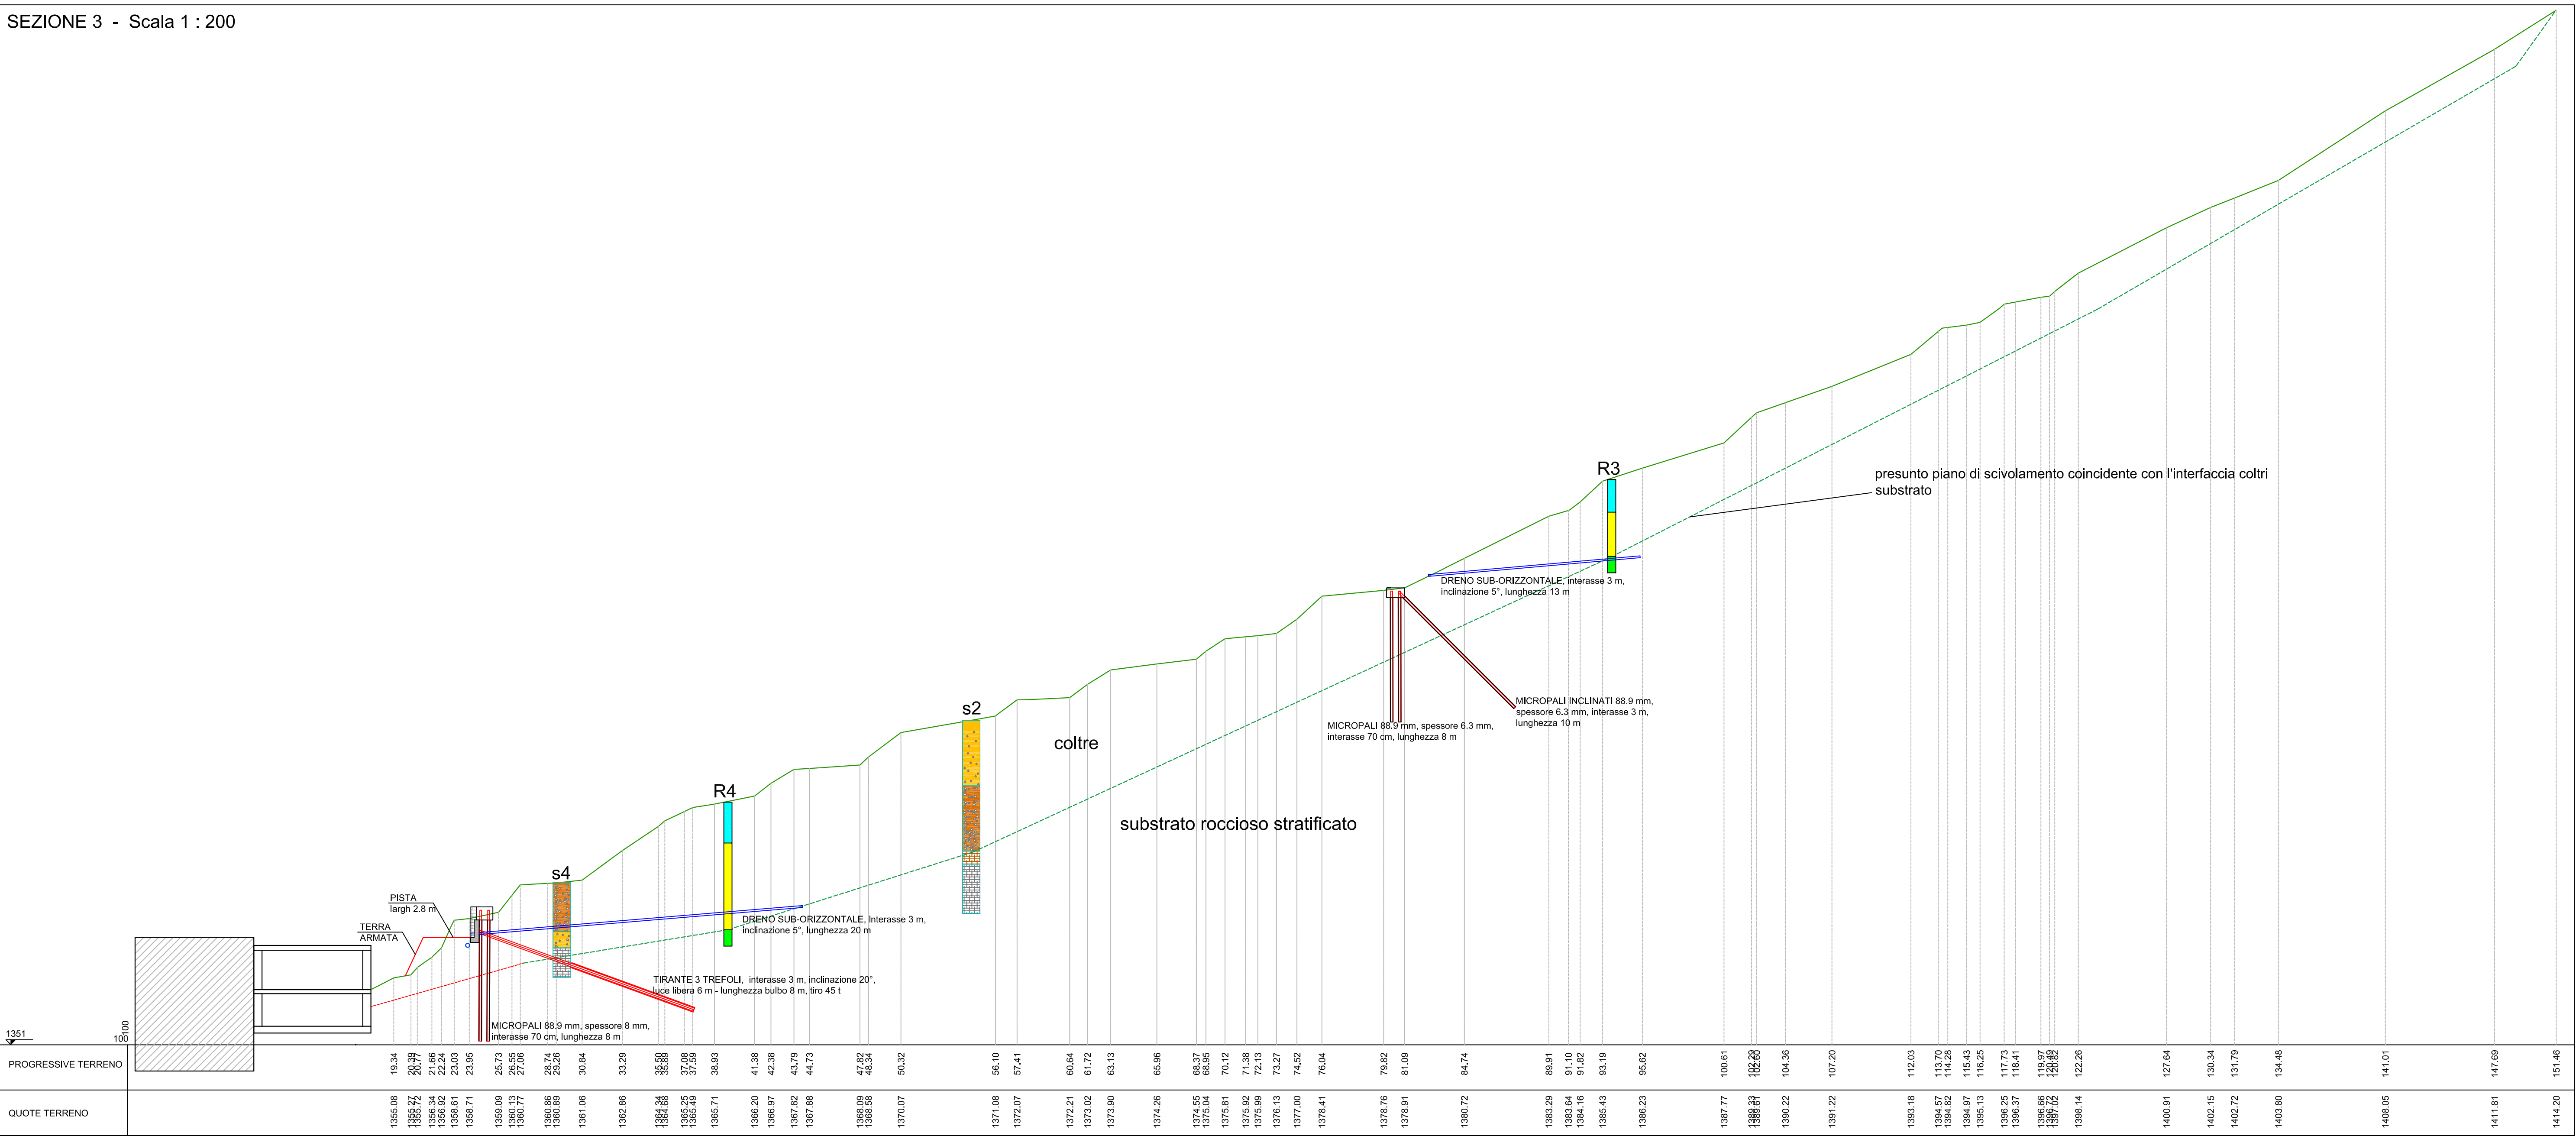


SEZIONE 4 - Scala 1 : 200

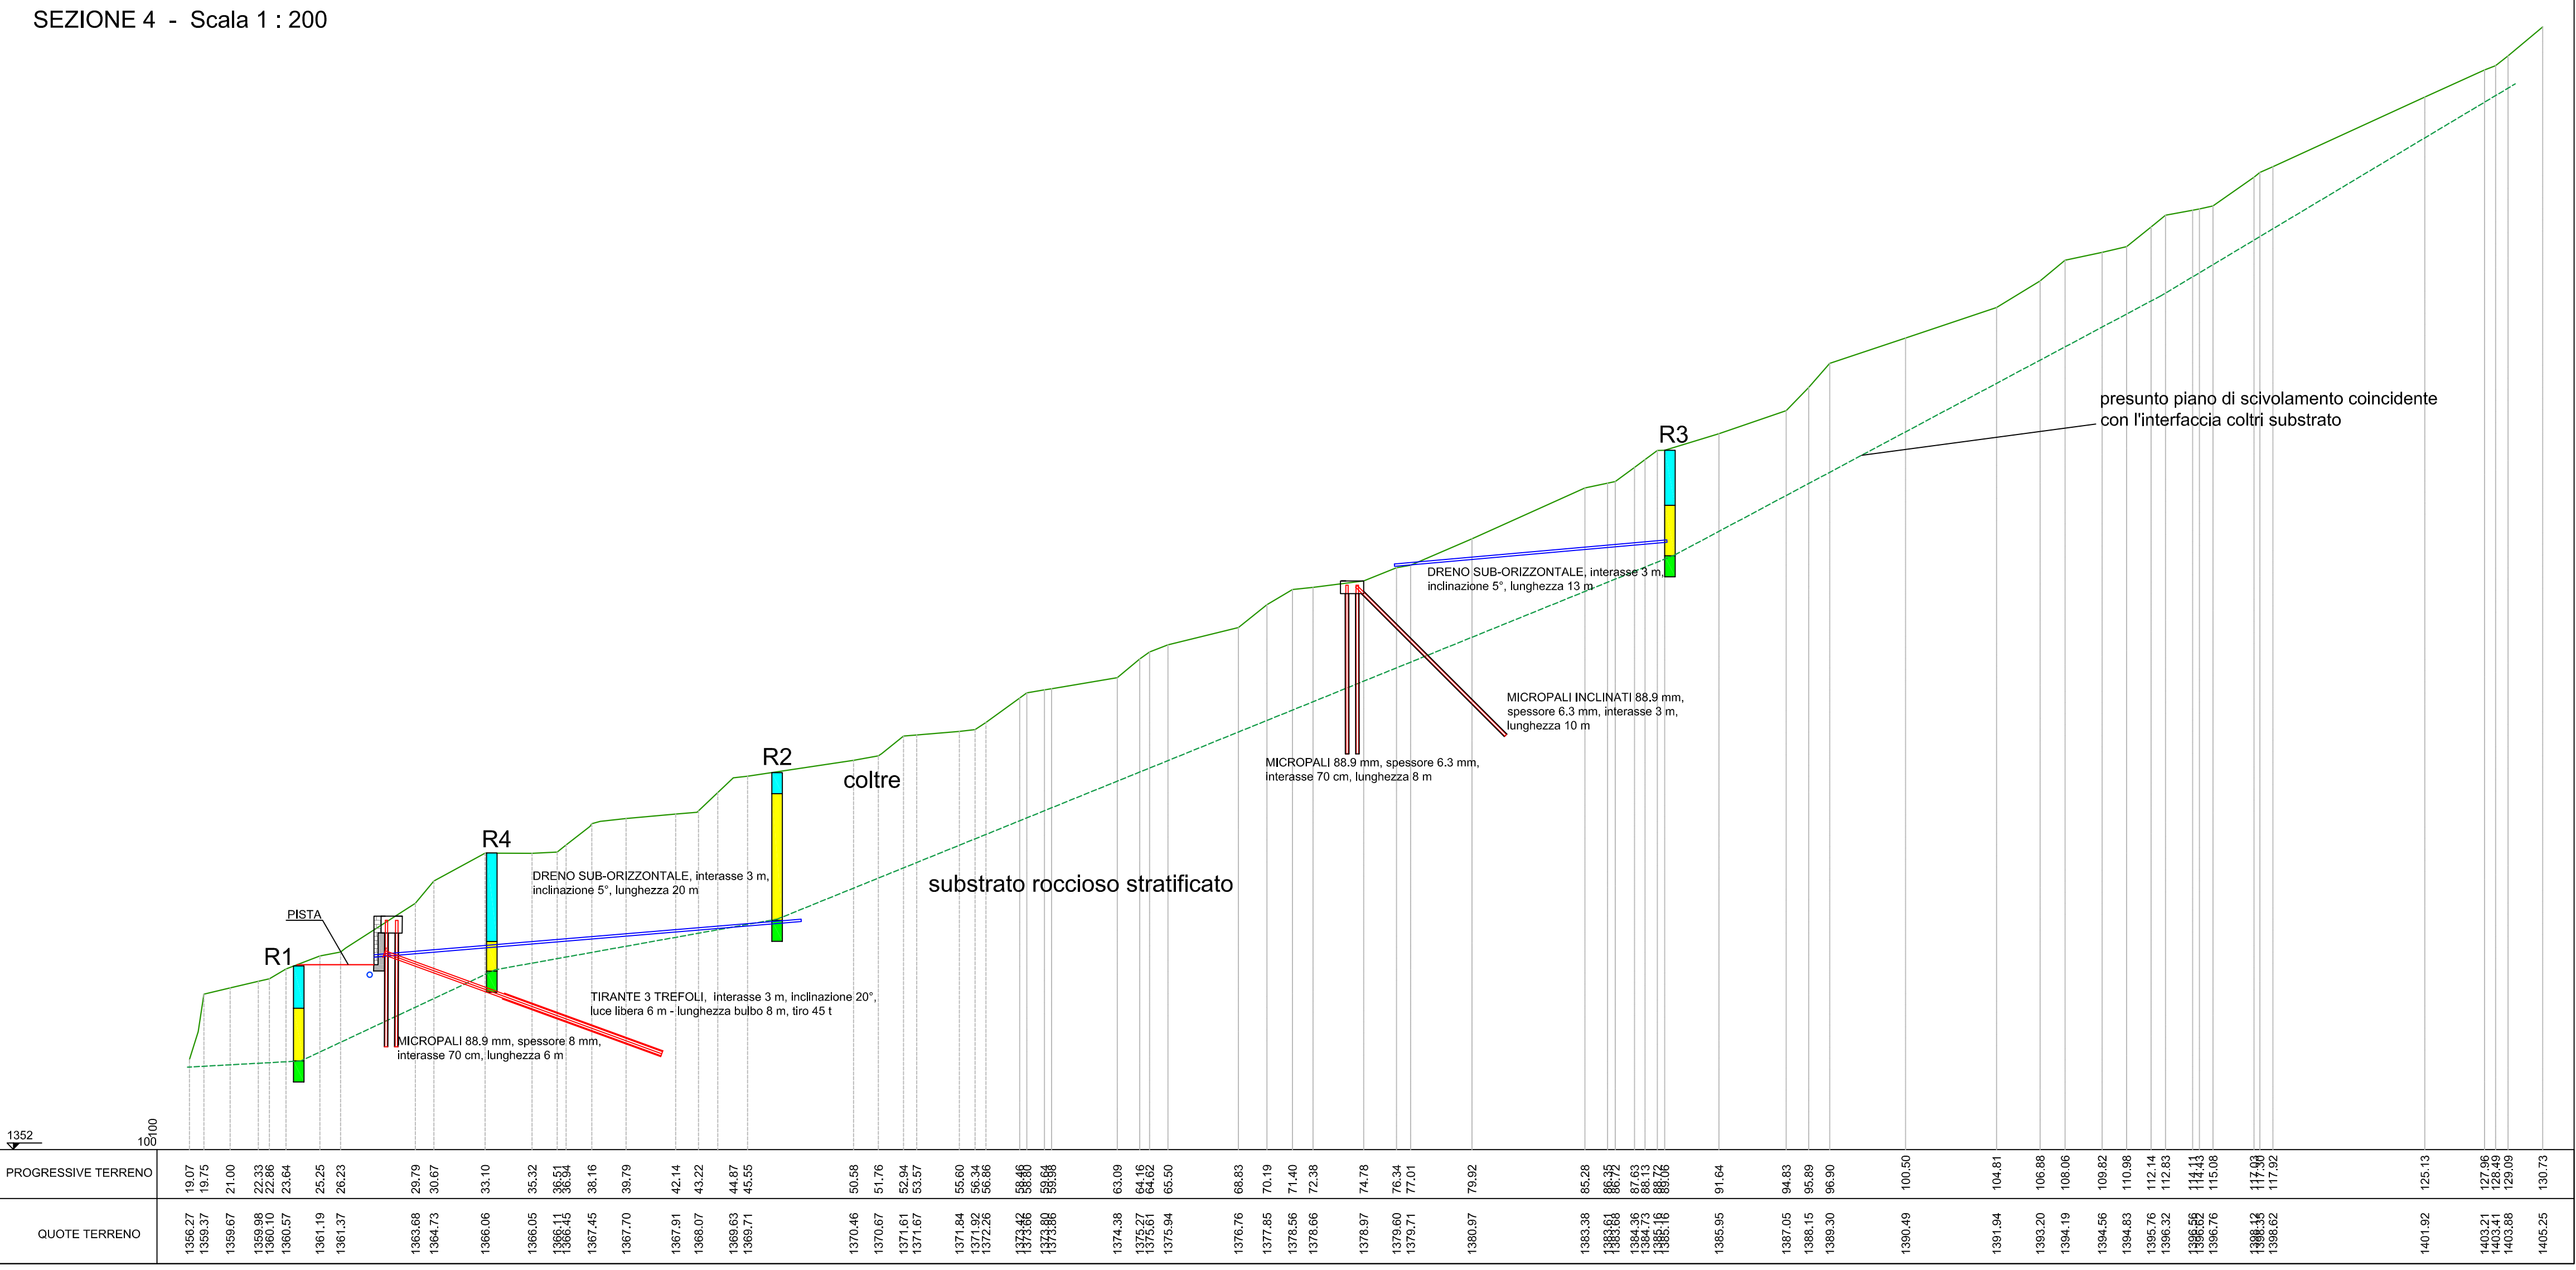


SEZIONE 5 - Scala 1 : 200

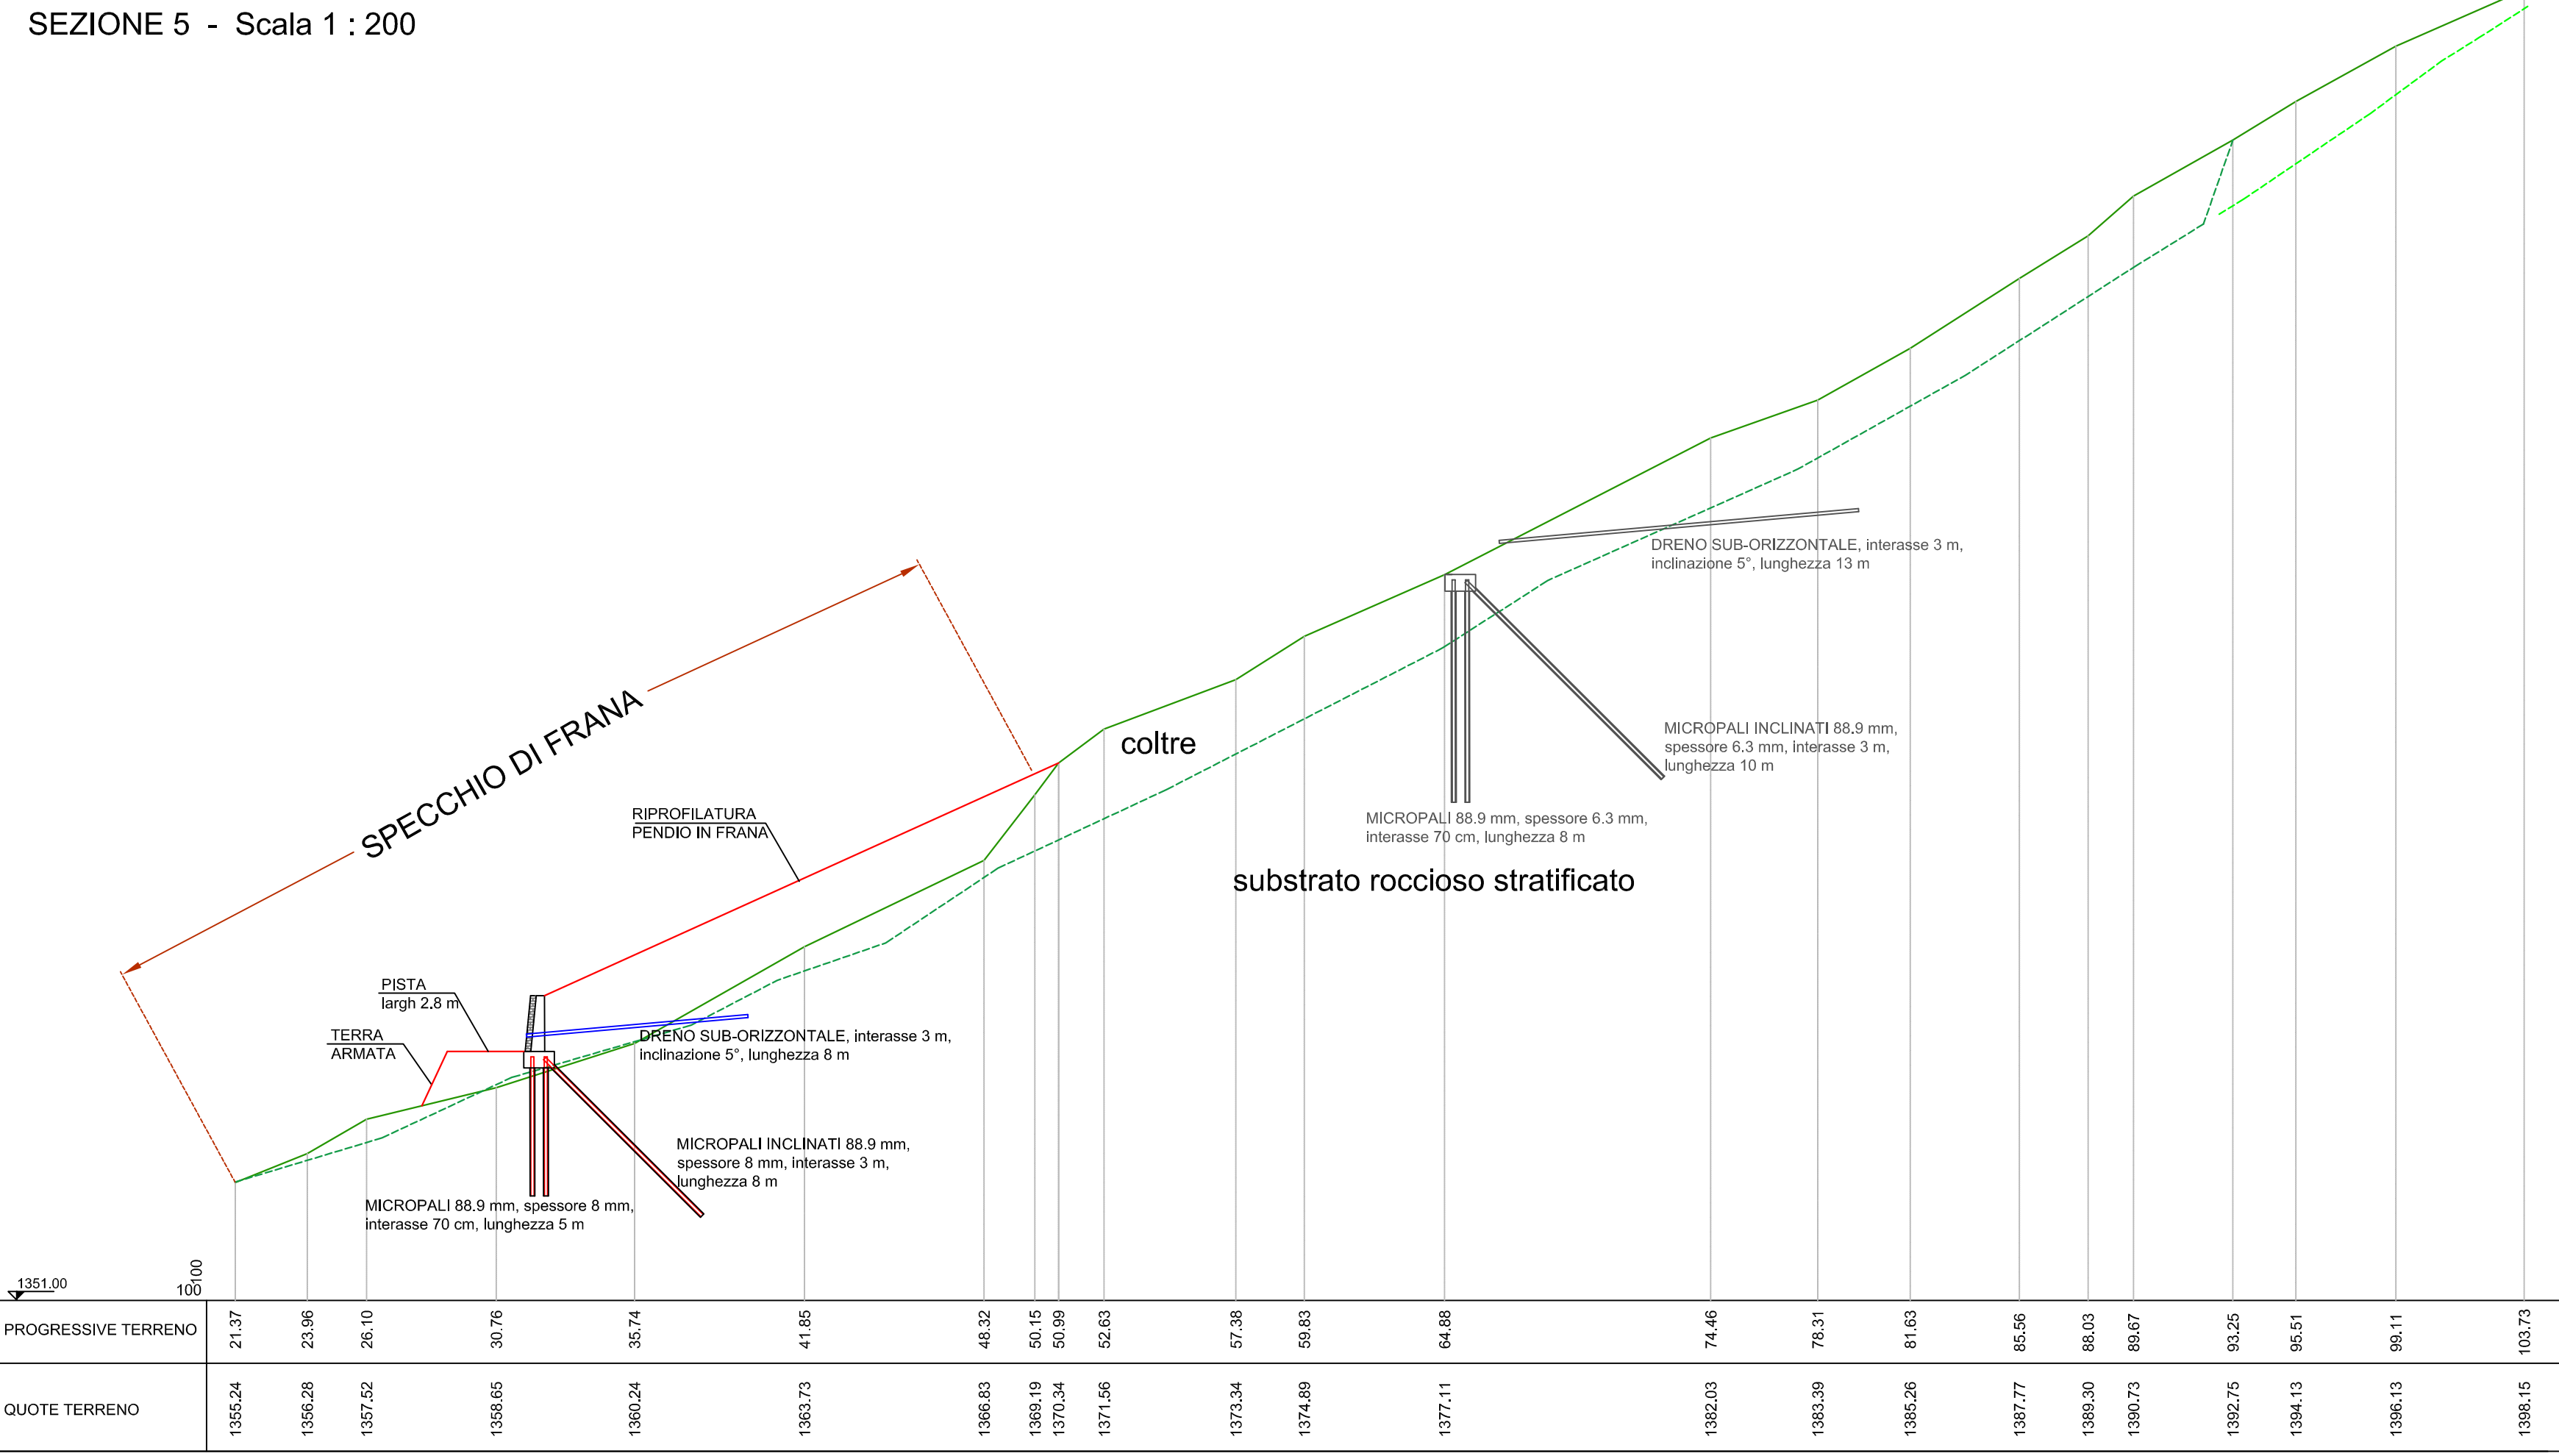

SEZIONE 6 - Scala 1 : 200

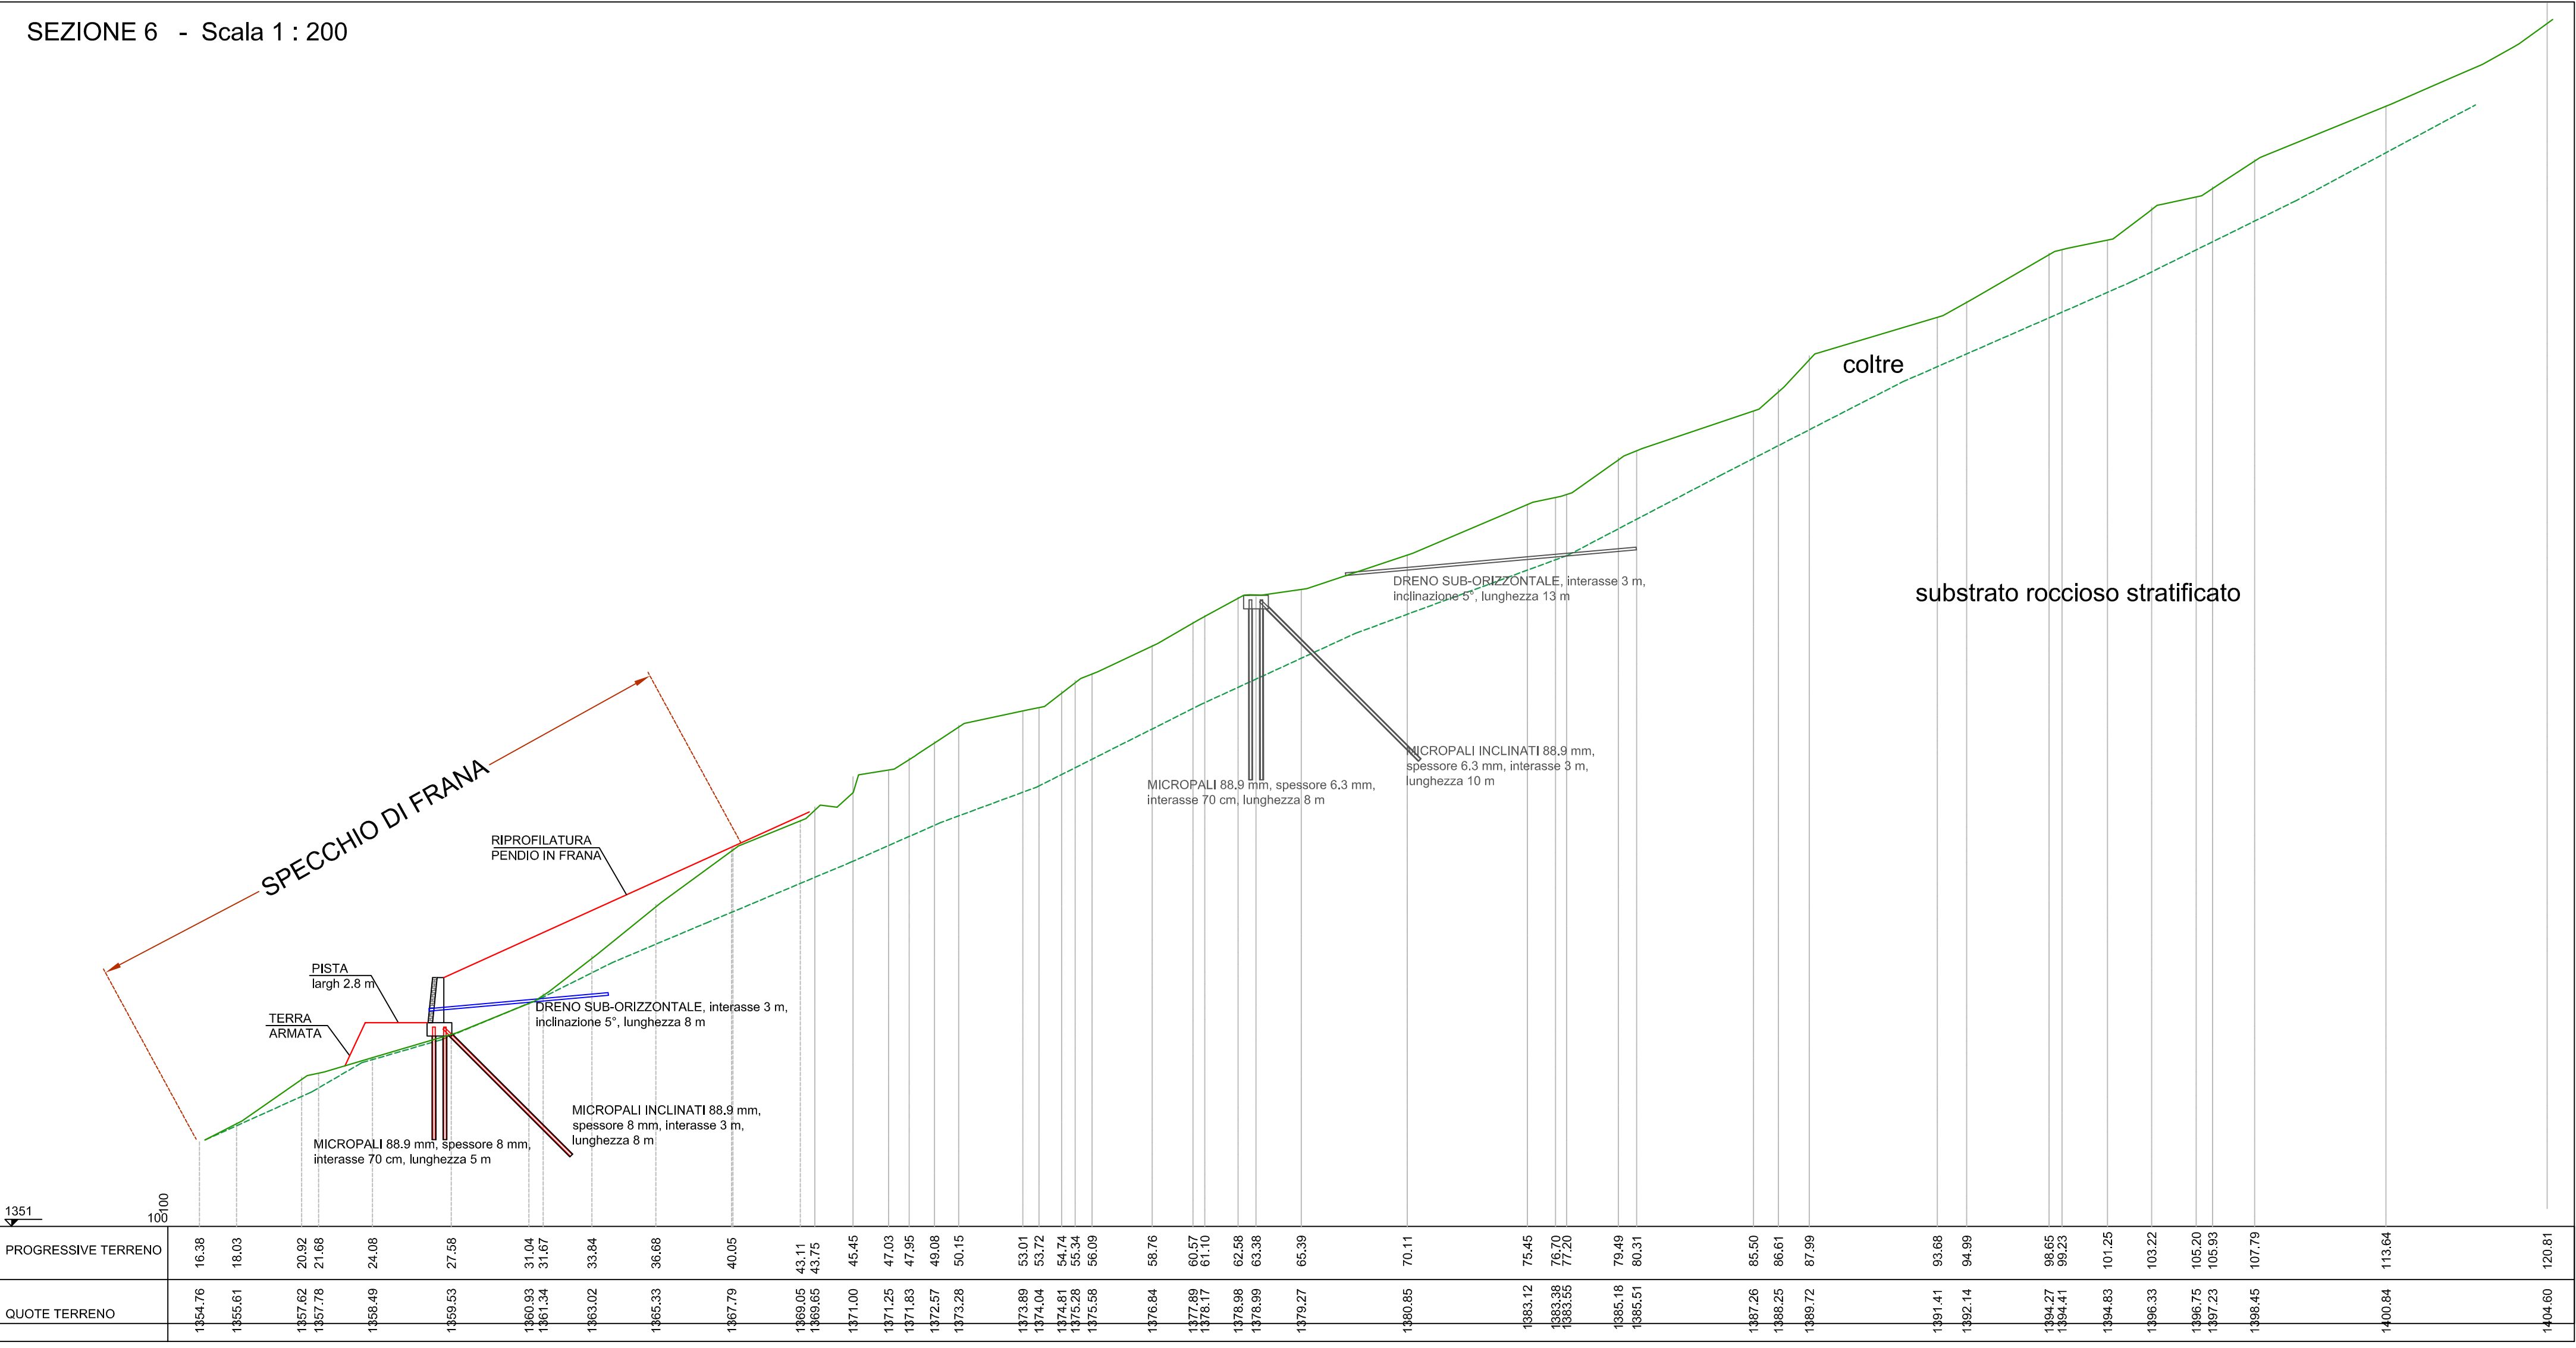

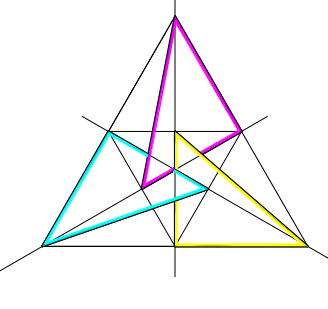

STUDIO ASSOCIATO DI
INGEGNERIA, GEOLOGIA E ARCHITETTURA
Via Cavour n.30 - 12051 - Andora (SV) tel/fax:0182684363 e-mail:dtirgeo@libero.it

COMUNE DI BRIGA ALTA
PROVINCIA DI CUNEO

ELABORATI GRAFICI

"SISTEMAZIONE MOVIMENTO FRANOSO IN FRAZ. PIAGGIA
CODICE INTERVENTO CN_A18_430_16_142"

PROGETTO ESECUTIVO

REVISIONE	DESCRIZIONE	DATA

Committente: COMUNE DI BRIGA ALTA

SCALA
1:200

TAV.
9

SEZIONI TOPOGRAFICHE STATO DI PROGETTO CON PROFILI GEOLOGICI
Sezioni 3 - 4 - 5 - 6

Progettisti:
Ing. MAURO MARCHIANO
Geol. VITTORIO VEZZARO

DATA:
APRILE 2017